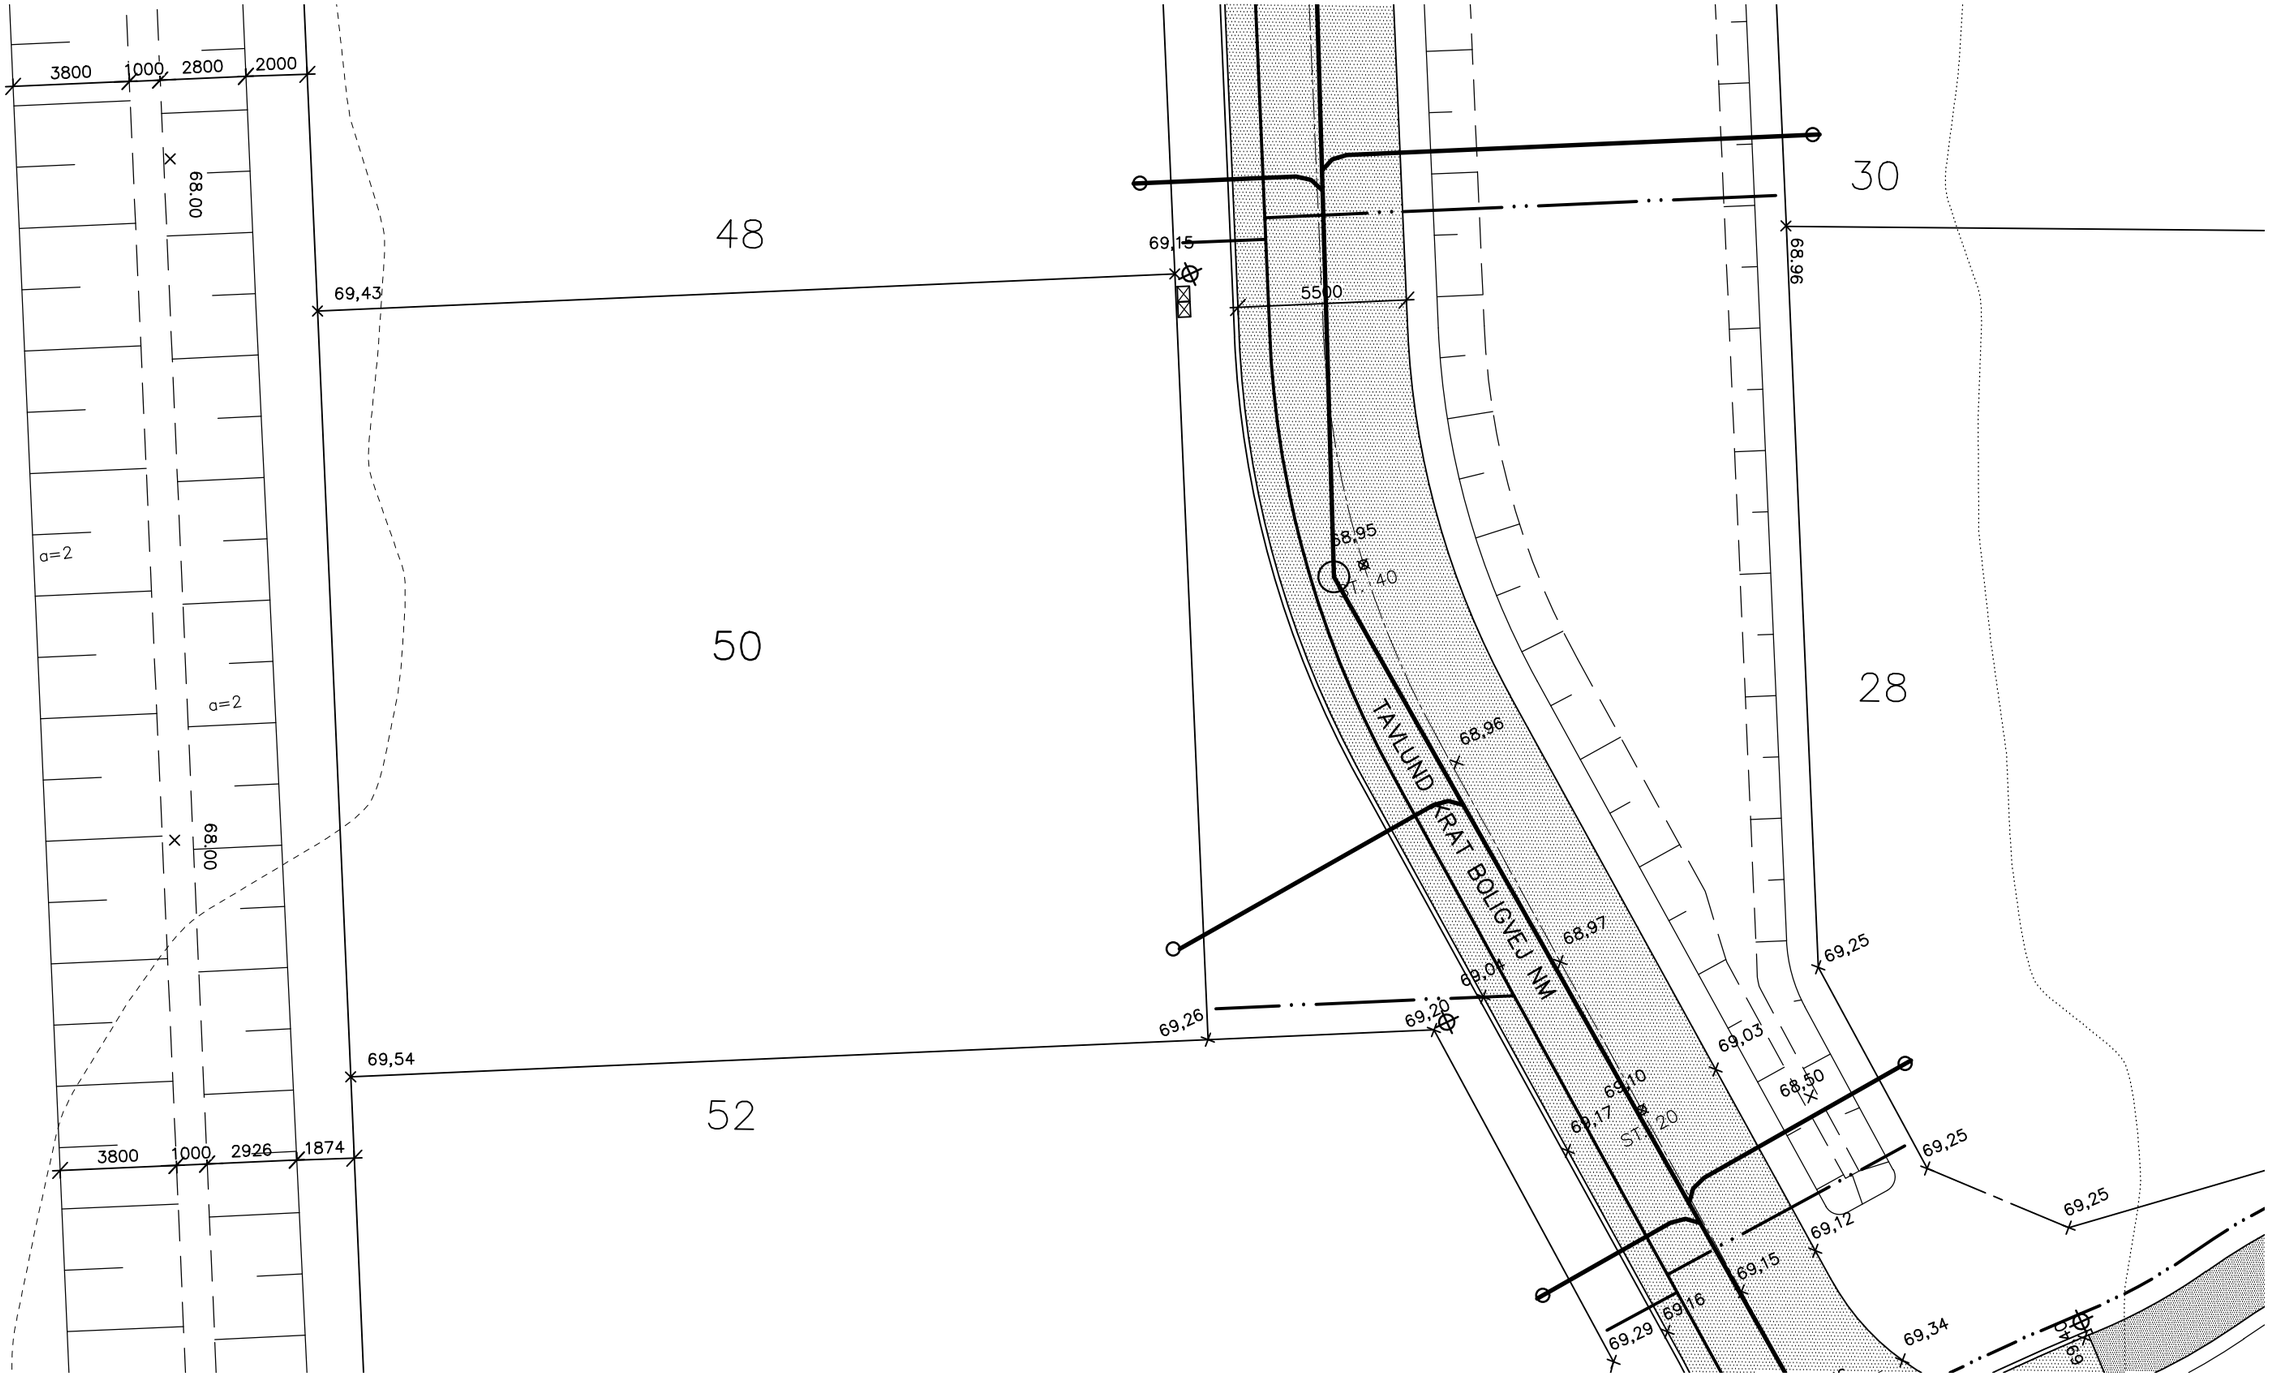

SIGNATURER:

- SKEL
- PROJ. REGNVANDSLEDNING
- PROJ. SPILDEVANDSLEDNING
- SKELBRØND, SPILDEVAND
- SKRÅNING
- NY VANDLEDNING
- 44,00 HØJDEKURVE, OPRINDELIGT TERRÆN (DVR90)
- 44,25 HØJDEKURVE, OPRINDELIGT TERRÆN (DVR90)
- × 45,00 PROJEKTERETE KOTE (DVR90)
- VEJBELYSNING
- KABELSKABE
- FJERNVARME STIK PLACERES MIDT PÅ FACADESKEL

UDSTYKNING, LIND SYD–ØST
TALUNDKRAT NM NR.50

MÅL 1:200

VEJLEDENDE SOKKELKOTE: 69,55

Herning Kommune

AFRY

Dato: 05.07.2021