

Sk: 38,95
829 m²

1
Sk: 39,2
831 m²

FORELØBIG













2017-08-30

Koordinatværdier på denne tegning refereret til S34J
Koter refererer til DVR90


NOTE:

Koter i m, ledningsdimensioner i mm
Der må ikke måles på tegningen

SIGNATURER:

-  Spildevandsledning
-  Regnvandsledning
-  Drænledning
-  Træ
-  Lysmast
-  Indkørsel
-  Vejledende sokkelkote
-  EI skab
-  Brønd
-  Punkt
-  Vejbrønd
-  Afproppet stik

VER.	DATO	BEMERKNINGER	TEGN./UDARB.	KONTROL	GODKENDT
1.0	25-08-2017		ELNI	ELNI FRAA	FRAA

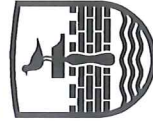

Herring
Kommune

Rådhuset
7400 Herring
Telefon 96 28 28 28



herring vand

Herring Vand A/S
Alykkevej 5, 7400 Herring
Telefon 99 99 22 99

Tvedbækparken byggemodning
Tvedbækparken 1

PROJEKTNR. A096364
TEGN./UDARB. ELNI / ELNI
KONTROLLERET FRAA

BEMERKNINGER

MÅL 1:200
DATO 2017-08-28

COWI
COWI A/S
Nupark 51
7500 Holstebro
Danmark

DOKUMENTNR. A096364-T111 2.0
VERSION

Tlf +45 56 40 00 00
Fax +45 56 40 99 99
www.cowi.dk

GR20S020
ø425bt
TK: 38.35
DK: 38.15
BK: 34.50


Brønd nr.
Brønd diameter
Terrænkote
Dækselkote
Bundkote

Deklaration. Må ikke bygges.

864 m²

2

Sk: 38,95
857 m²

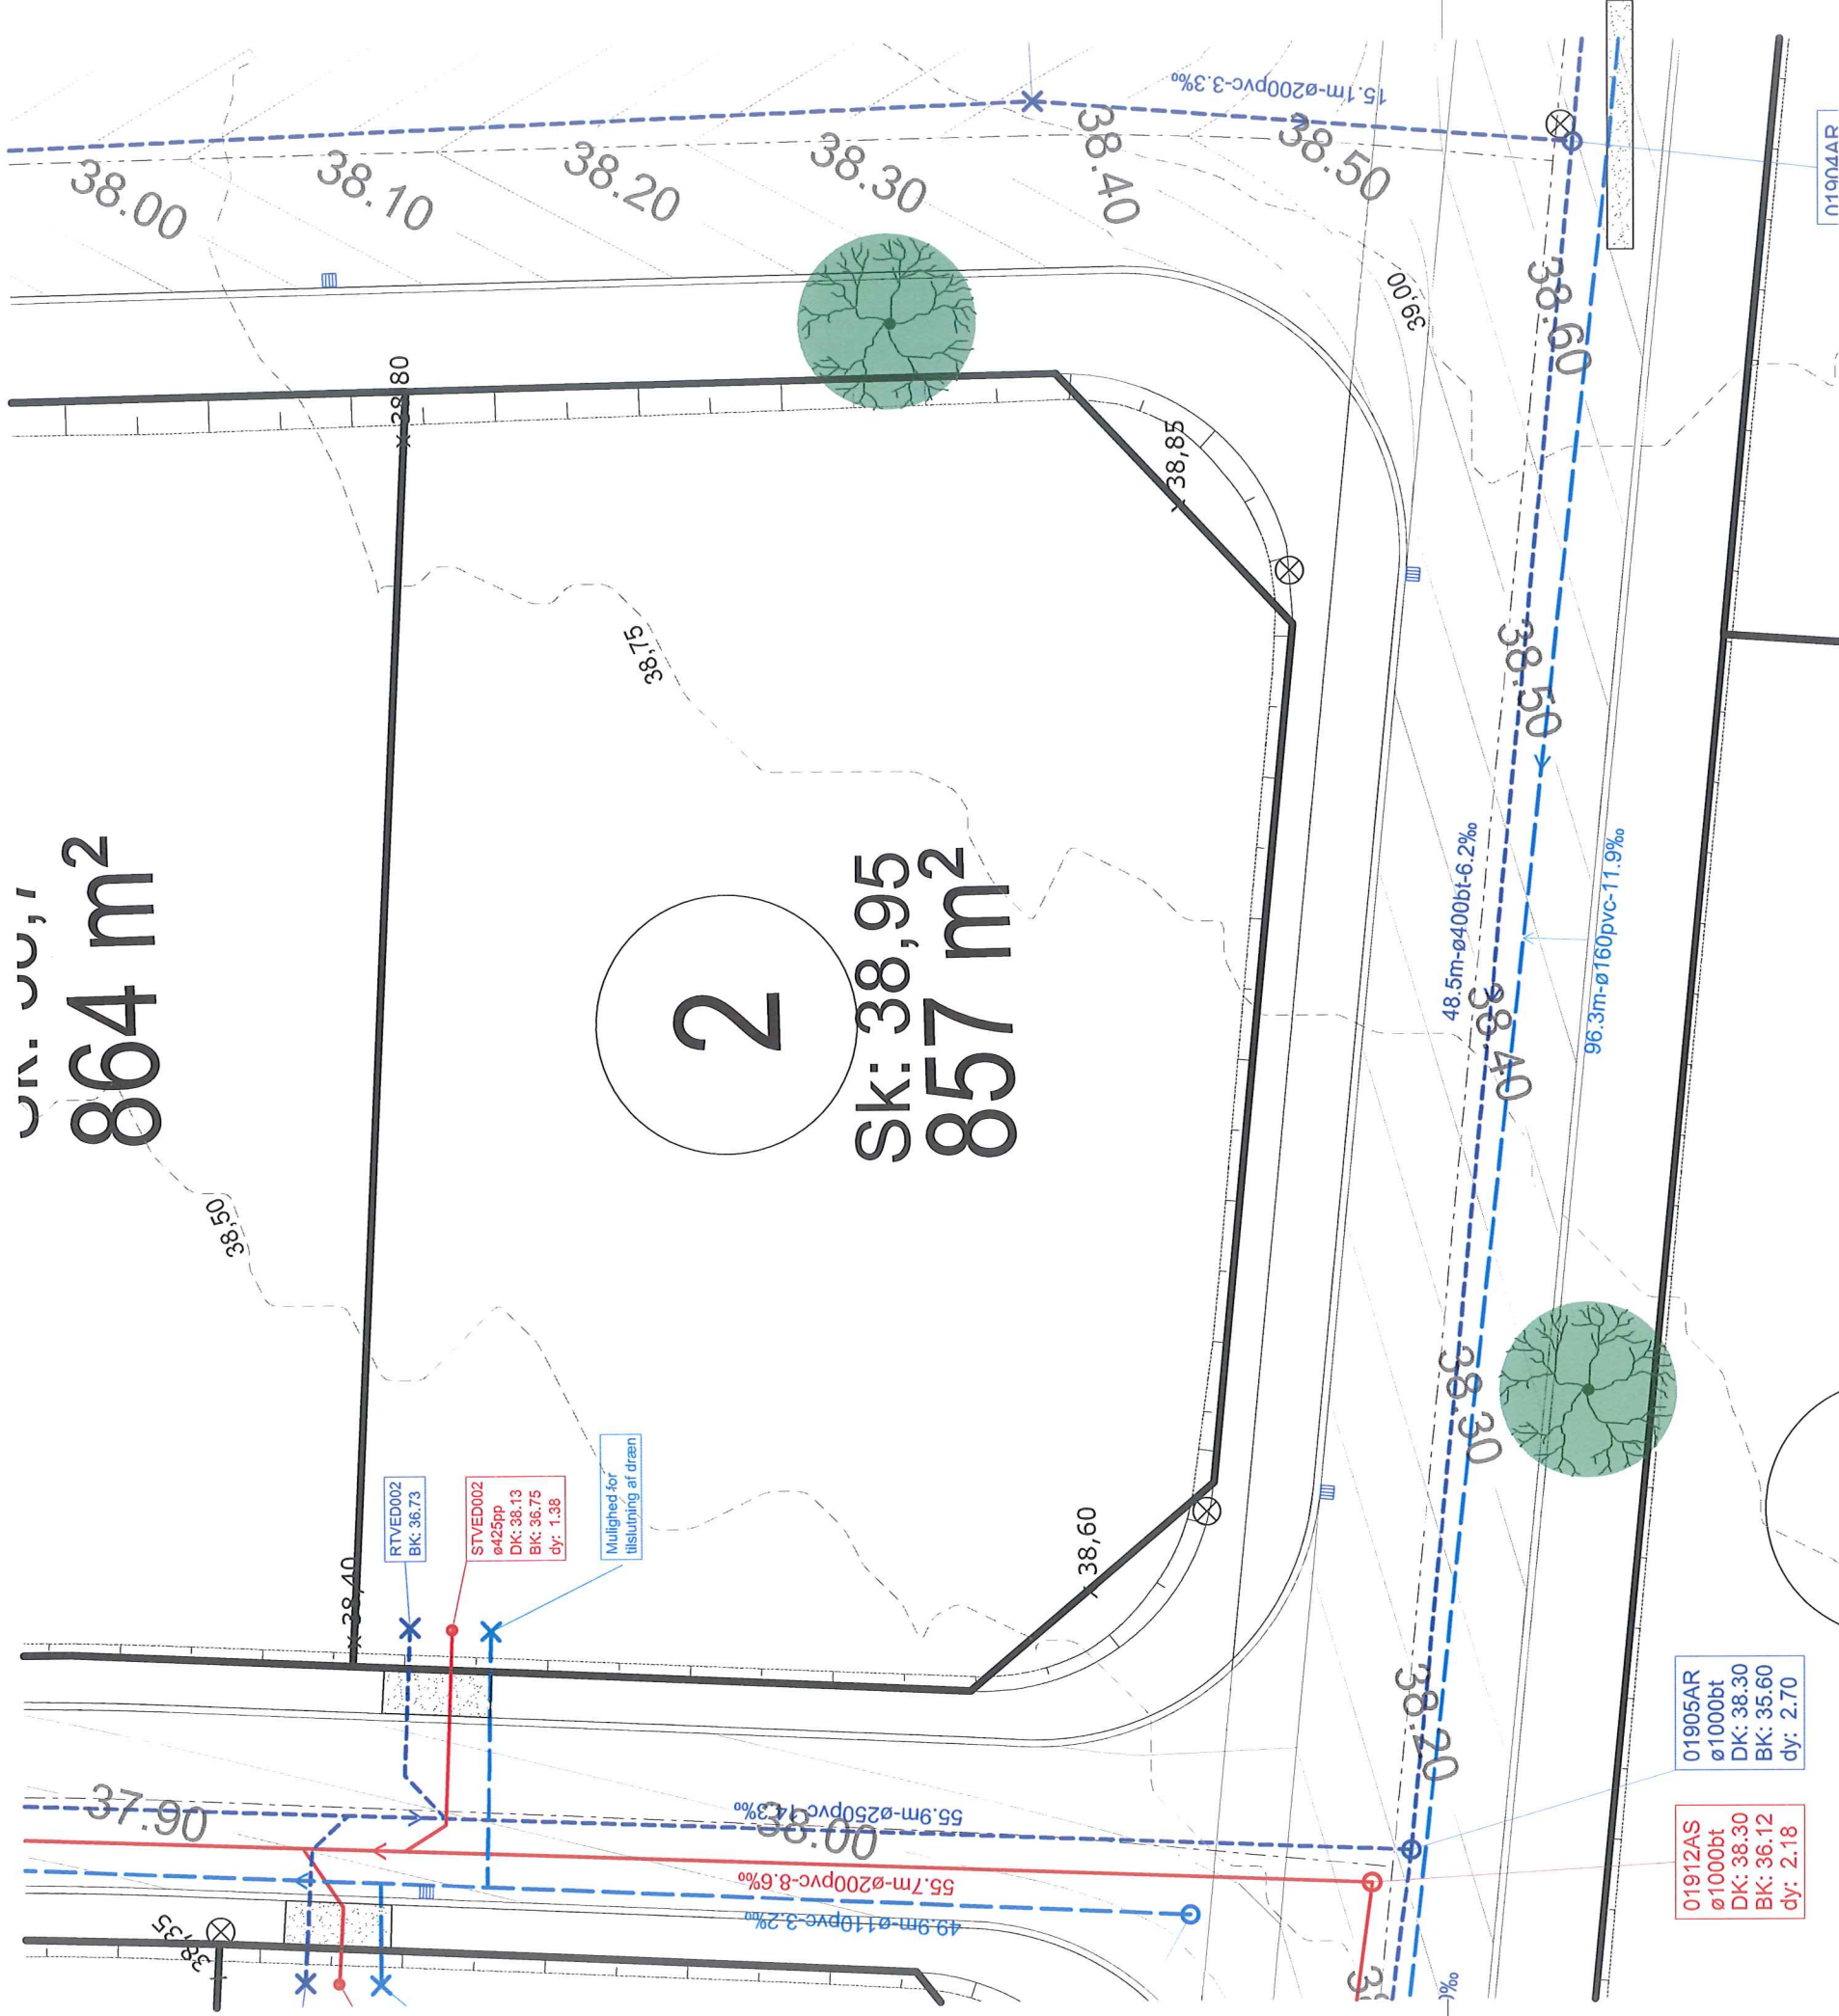

FORELØBIG

2017-08-30

Koordinatværdier på denne tegning refereret til S34J
Koter refereret til DVR90

NOTE:

Koter i m, ledningsdimensioner i mm
Der må ikke måles på tegningen

SIGNATURER:

Spildevandsledning

Regnvandsledning

Drænledning



Lysmast

Indkørsel

Sk: 39,2

Ei skab

Deklaration. Må ikke bebygges.

Brønd

Punkt


Vejbrønd

Afproppet stik

Brønd nr.
Brønd diameter
Terrænkote
Dækselkote
Bundkote

GR20S020
ø425bt
TK: 38.35
DK: 38.15
BK: 34.50

VER.	DATO	BEMÆRKNINGER	TEGN./UDARB.	KONTROL	GODKENDT
1.0	25-08-2017		ELNI	ELNI	FRAA

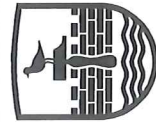

Herning
Kommune

Rådhuset
7400 Herning
Telefon 96 28 28 28



herning vand

Herning Vand A/S
Alykkevej 5, 7400 Herning
Telefon 99 99 22 99


Tvedbækparken byggeomdning
Tvedbækparken 2

PROJEKTNR. A096364
TEGN./UDARB. ELNI / ELNI
KONTROLLERET FRAA
GODKENDT FRAA

MÅL 1:200
DATO 2017-08-28

COWI
COWI A/S
Nupark 51
7500 Holstebro
Danmark

DOKUMENTNR. A096364-T111 2.0
VERSION

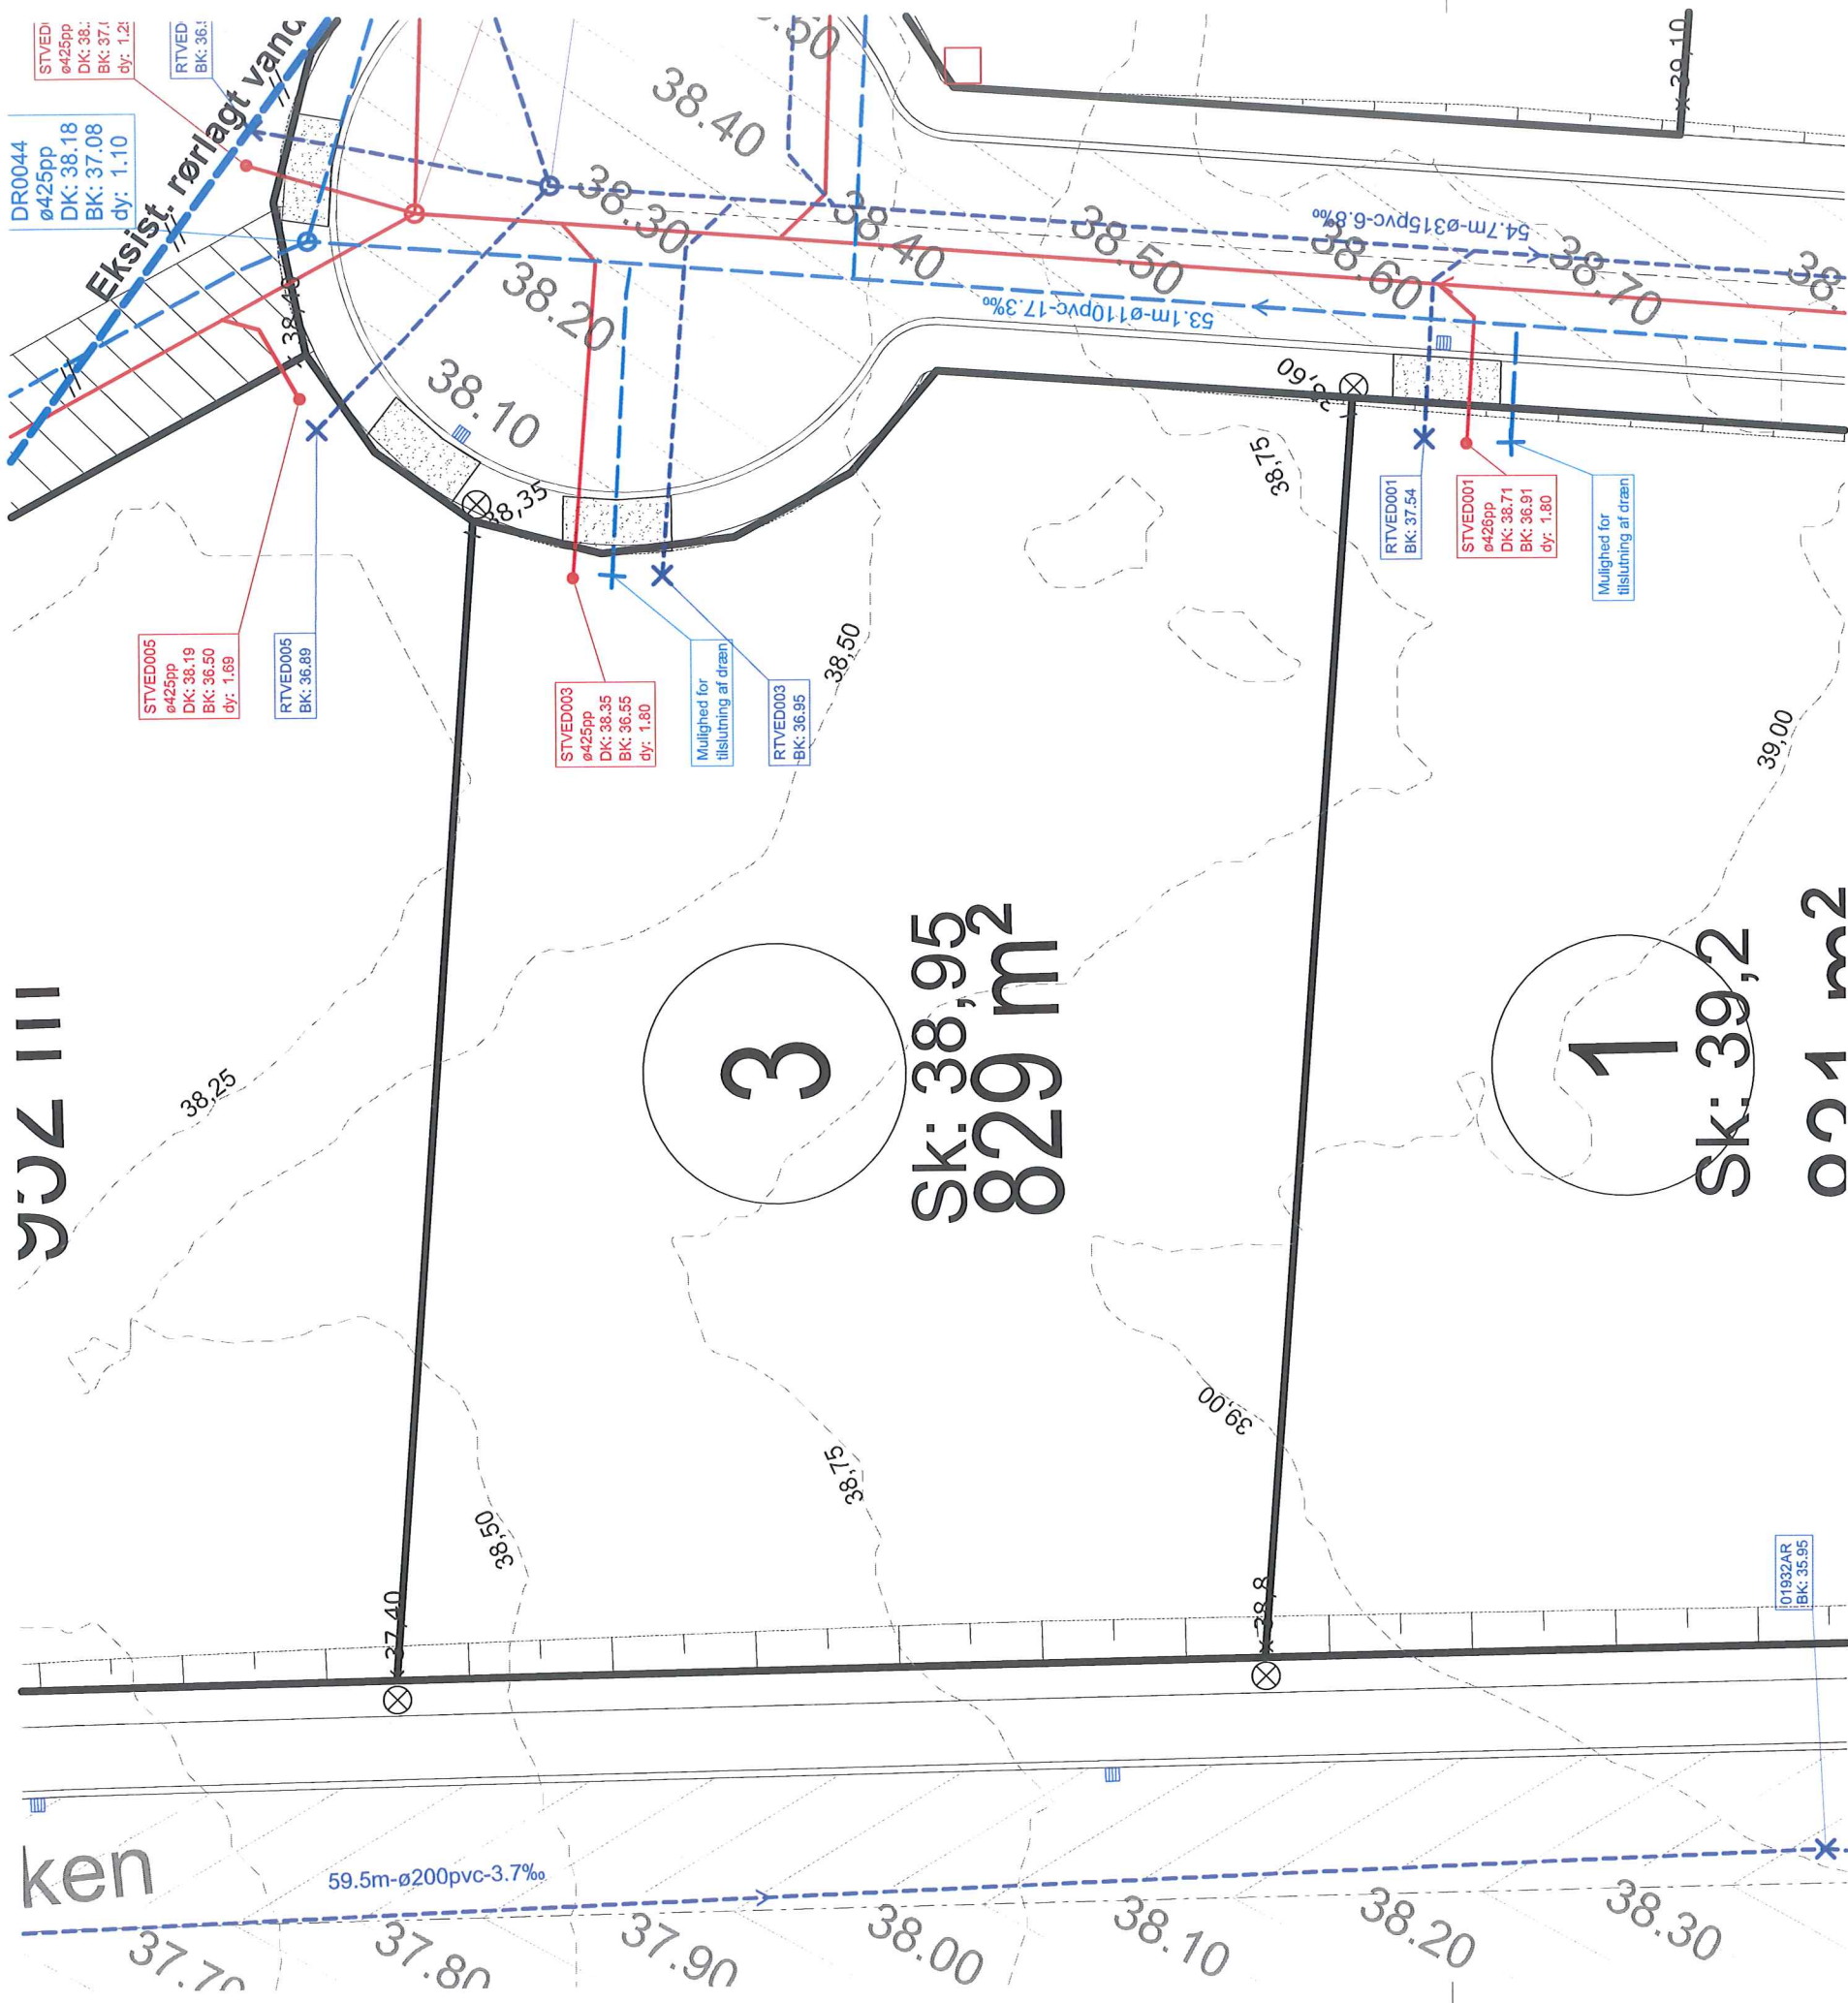

FORELØBIG

2017-08-30


Koordinatværdier på denne tegning refereret til S34J
Koter refereret til DVR90

NOTE:

Koter i m, ledningsdimensioner i mm
Der må ikke måles på tegningen

SIGNATURER:

- Spildevandsledning
- - - Regnvandsledning
- - - Drenledning
- Træ
- Lysmast
- Indkørsel

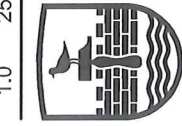

Herning
Kommune

Rådhuset
7400 Herning
Telefon 96 28 28 28



herring vand

Herring Vand A/S
Alykkevej 5, 7400 Herning
Telefon 99 99 22 99

Tvedbækparken byggeomdning
Tvedbækparken 3

PROJEKTR. A096364

TEGN./UDARB. ELNI / ELNI

KONTROLLERET FRAA

GODKENDT FRAA

MÅL 1:200

DATO 2017-08-28

COWI
COWI A/S
Nupark 51
7500 Holstebro
Danmark

DOKUMENTNR. A096364-T111 2.0

VERSION

GR20S020
ø425bt
TK: 38.35
DK: 38.15
BK: 34.50

Sk: 39,2

Skab

Deklaration. Må ikke bygges.

Brønd

Punkt

Vejbrønd

Afropretet stik

Brønd nr.


Brønd diameter

Terrænkode

Dækselkode

Bundkode

SK: 38,5
917 m²

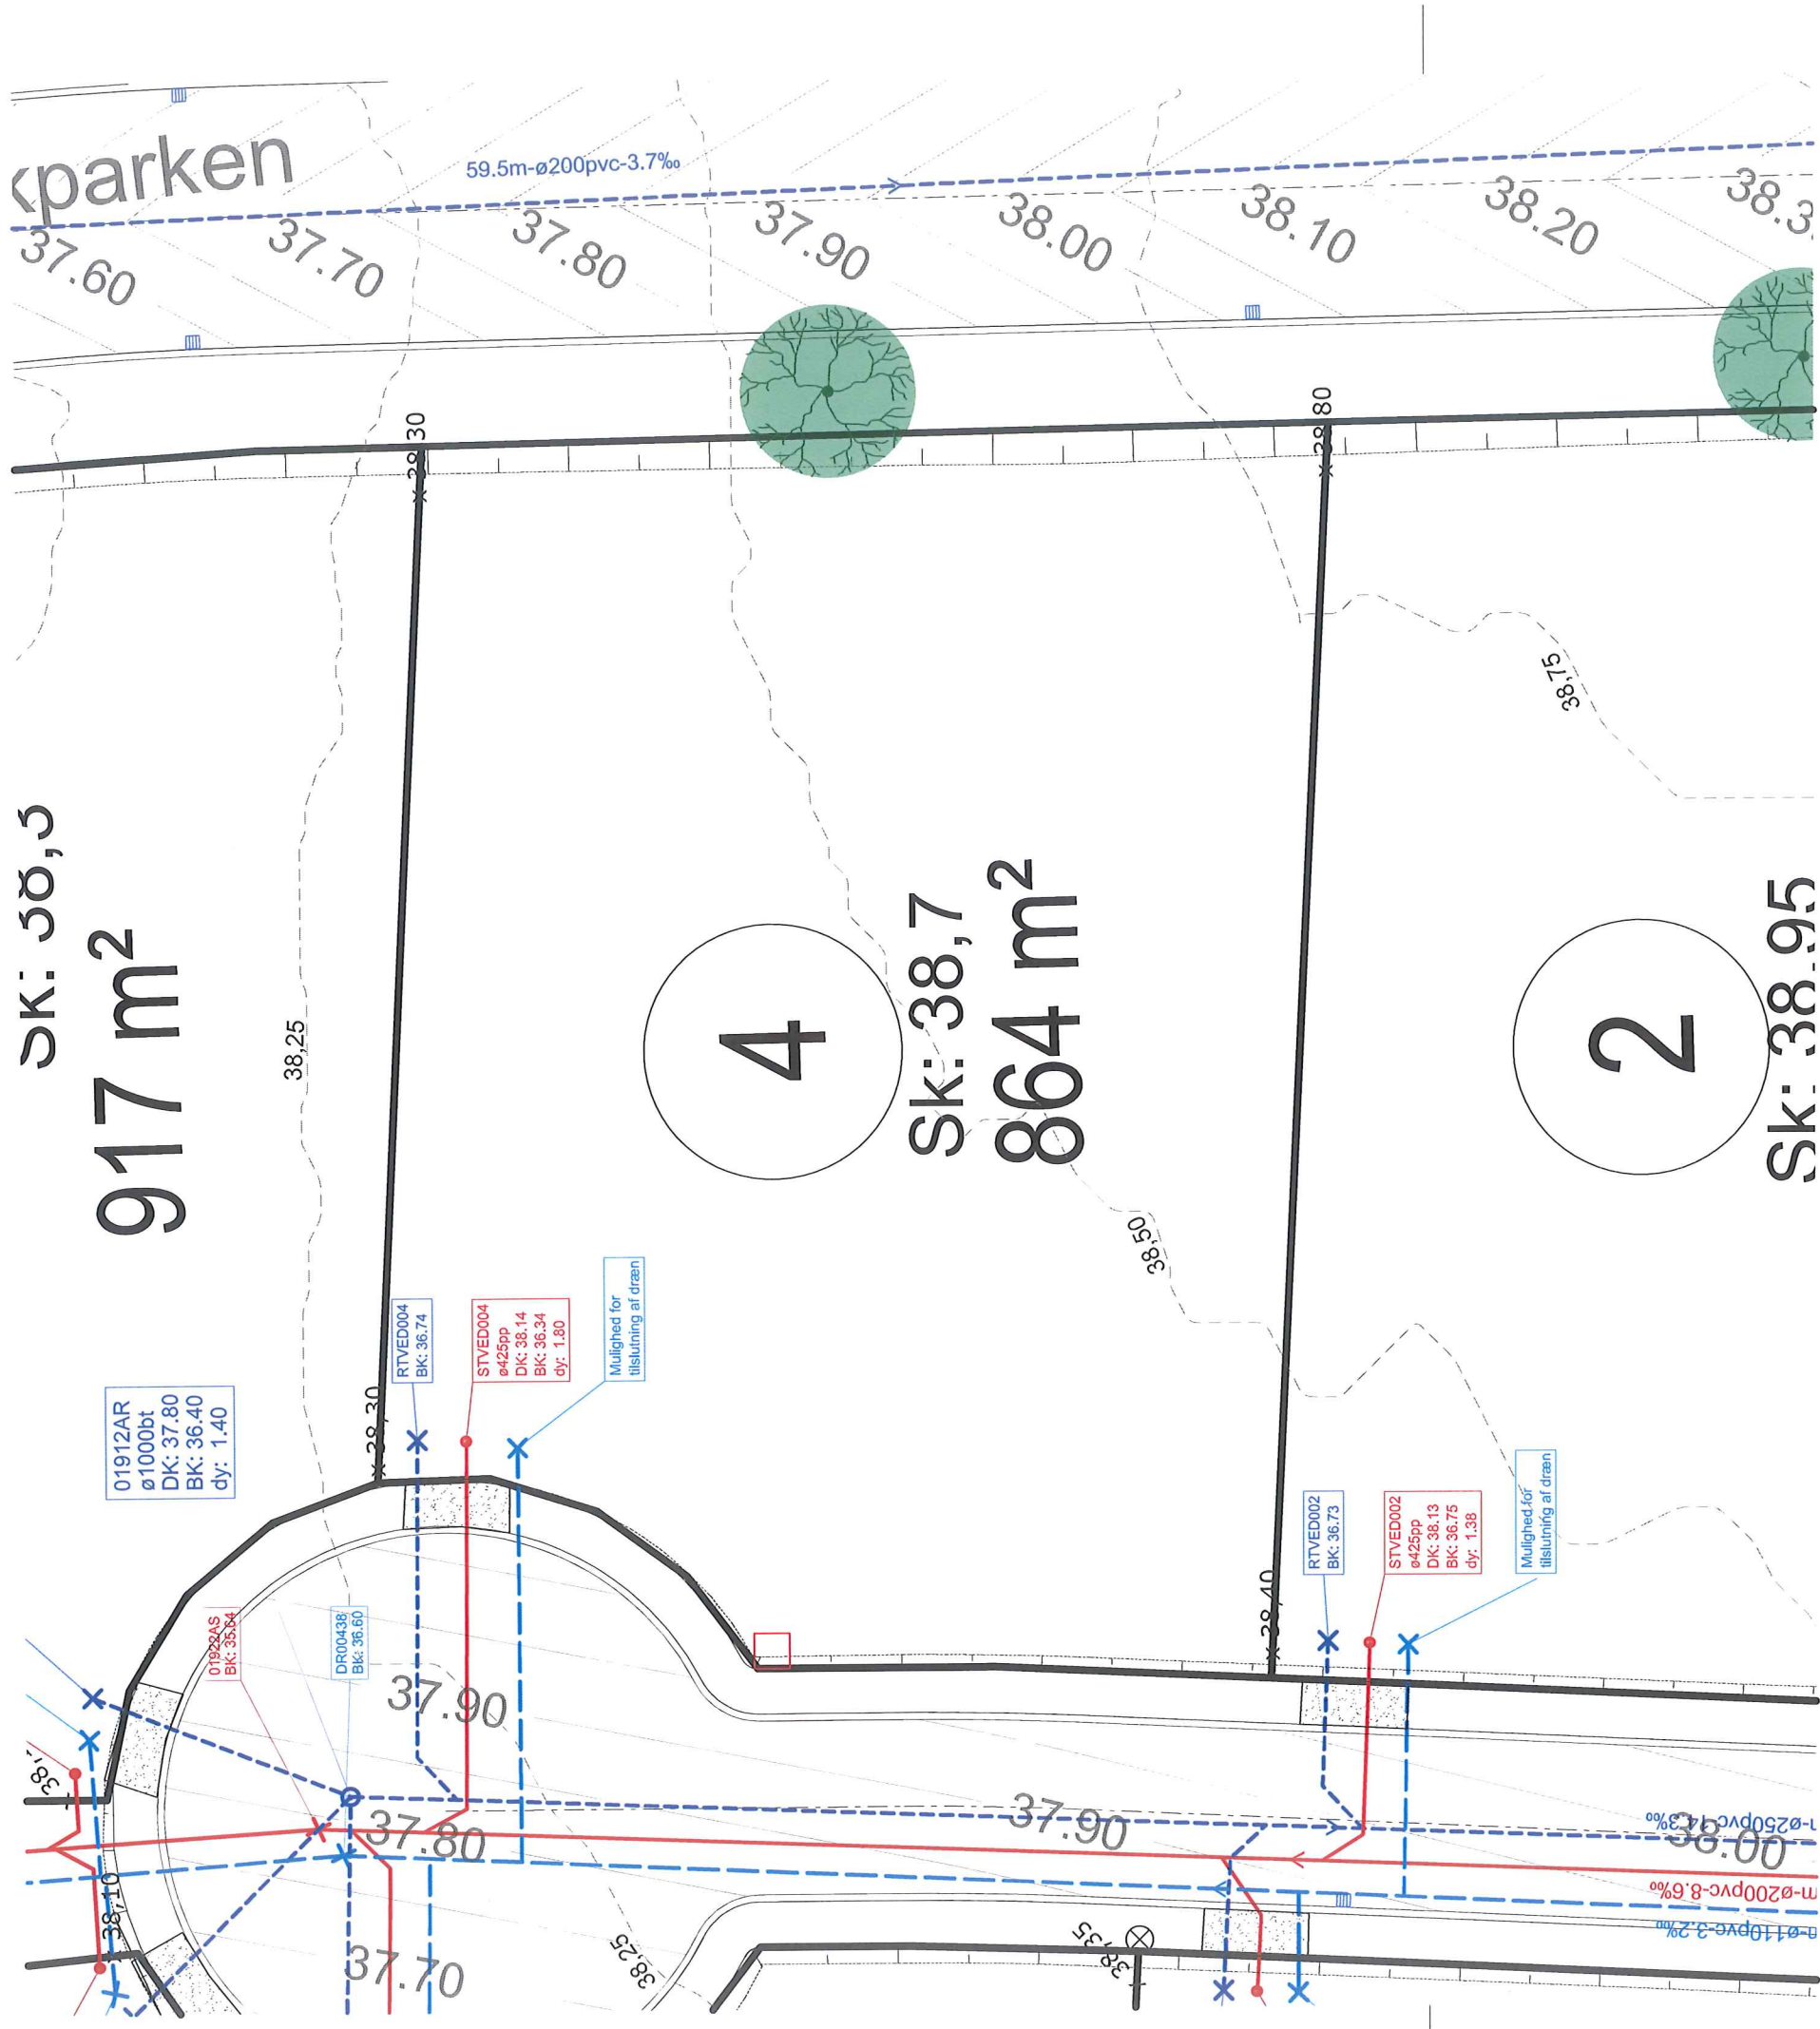

4

Sk: 38,7
864 m²

2

Sk: 38,95

FORELØBIG
 2017-08-30

Koordinatværdier på denne tegning refereret til S34J
 Koter refererer til DVR90

NOTE:

Koter i m, ledningsdimensioner i mm
 Der må ikke måles på tegningen

SIGNATURER:

Spildevandsledning
 Regnvandsledning
 Drænledning
 Træ
 Lysmast
 Indkørsel
 Vejledende sokkelkote
 El skab
 Deklaration. Må ikke bebygges.

Sk: 39,2

Brønd
 Punkt
 Vejbrønd
 Afproppet stik

BR20S020
 ø425bt
 TK: 38.35
 DK: 38.15
 BK: 34.50

VER.	1.0	DATO	25-08-2017	BEMÆRKNINGER	TEGN./UDARB.	ELNI	ELNI	FRAA	KONTROL	FRAA	GODKENDT	FRAA
------	-----	------	------------	--------------	--------------	------	------	------	---------	------	----------	------

Herning Kommune
 Rådhuset
 7400 Herning
 Telefon 96 28 28 28

herning vand
 Herning Vand A/S
 Alykkevej 5, 7400 Herning
 Telefon 99 99 22 99

Tvedbækparken byggemodning
 Tvedbækparken 4


PROJEKTNR. A096364
 TEGN./UDARB. ELNI / ELNI
 KONTROLLERET FRAA
 GODKENDT FRAA

MÅL 1:200
 DATO 2017-08-28

DOKUMENTNR. A096364-T111
 VERSION 2.0

COWI A/S
 Nørpark 51
 7500 Holstebro
 Danmark
 Tlf +45 56 40 00 00
 Fax +45 56 40 99 99
 www.cowi.dk

Printed by: elni on: 2017-08-30 10:50:28
 Filename: \...A096364-T111-MatrPlanner_Vertikal.dgn

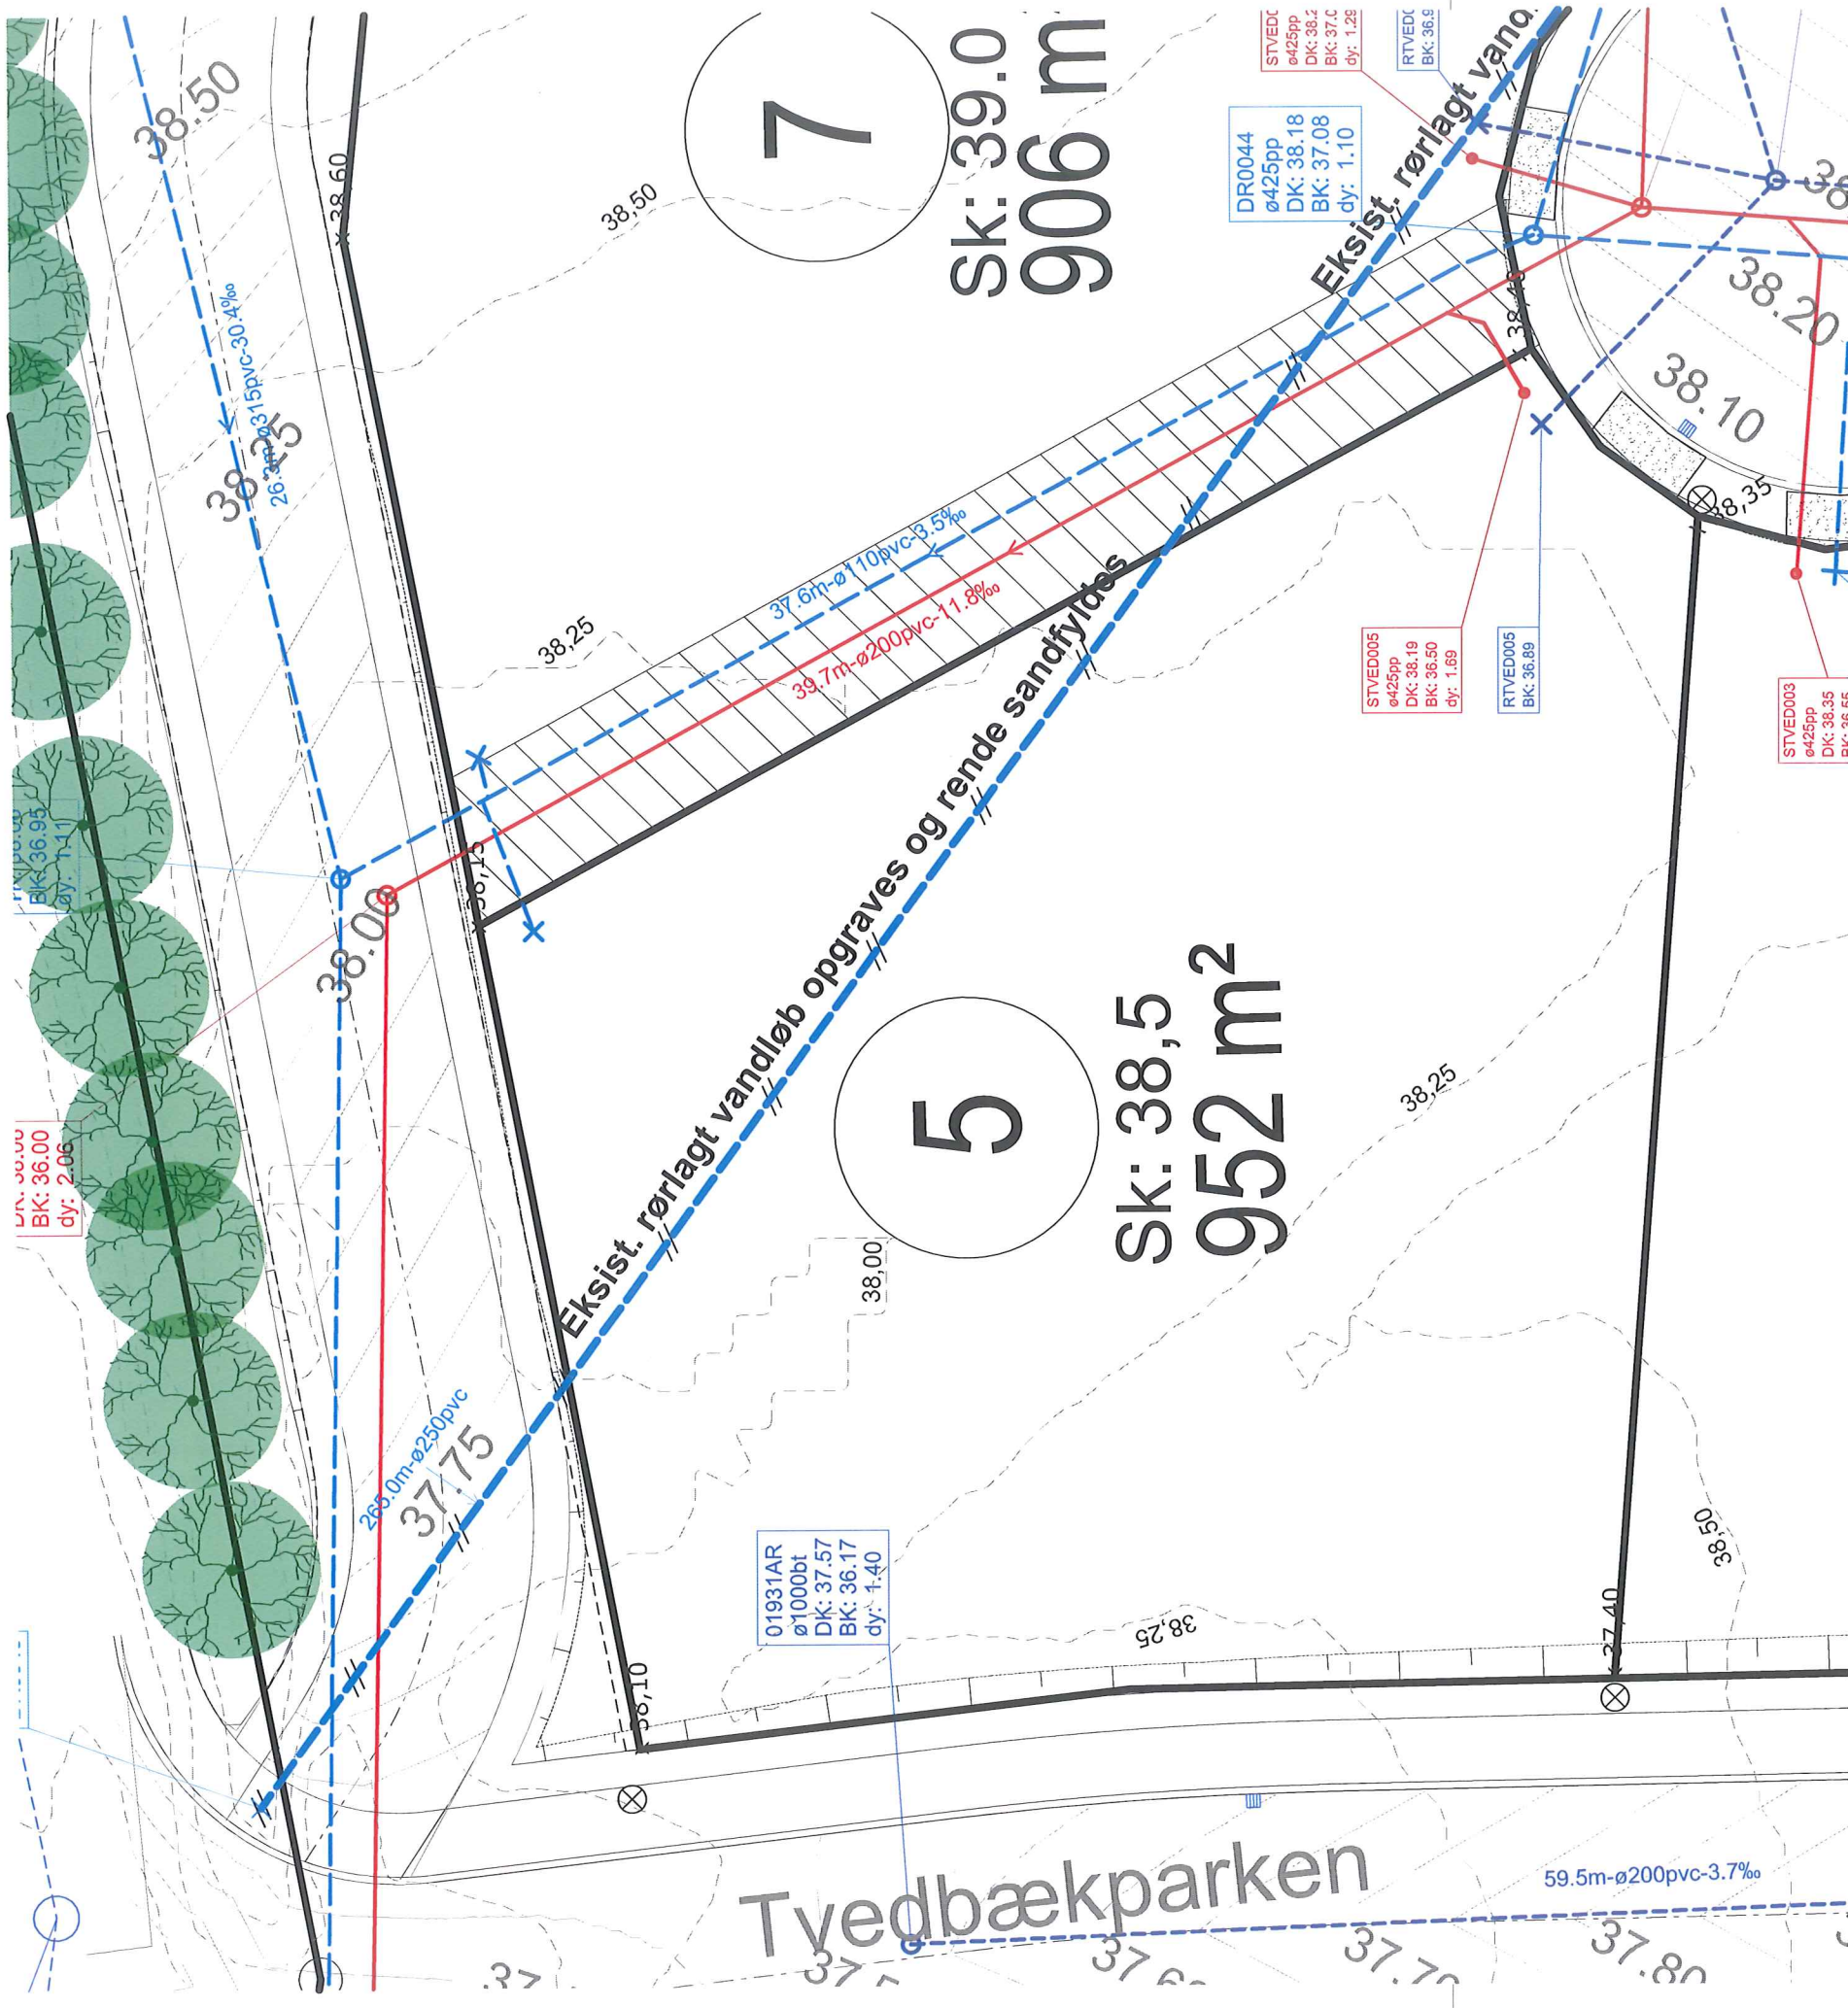

FORELØBIG

2017-08-30

Koordinatværdier på denne tegning refererer til S34J
Koter refererer til DVR90

NOTE:

Koter i m, ledningsdimensioner i mm
Der må ikke måles på tegningen

SIGNATURER:

- Spildevandsledning
- - - Regnvandsledning
- - - Drenleledning
- Træ
- Lysmast
- Indkørsel
- Vejledende sokkelkote
- Ei skab
- Deklaration. Må ikke bebygges.
- Brønd
- Punkt
- Vejbrønd
- Afproppet stik

VER.	DATO	BEMÆRKNINGER	TEGN./UDARB.	KONTROL	GODKENDT
1.0	25-08-2017		ELNI	ELNI FRAA	FRAA



Herring
Kommune

Rådhuset
7400 Herring
Telefon 96 28 28 28



herring vand

Herring Vand A/S
Alykkevej 5, 7400 Herring
Telefon 99 99 22 99

Tvedbækparken byggemodning
Tvedbækparken 5

PROJEKTNR. A096364
TEGN./UDARB. ELNI / ELNI
KONTROLLERET FRAA

GODKENDT FRAA

MÅL 1:200

DATE 2017-08-28

VERSION

A096364-T111 2.0

BEMÆRKNINGER



COWI A/S
Nupark 51
7500 Holstebro
Danmark


Tlf +45 56 40 00 00
Fax +45 56 40 99 99
www.cowi.dk

Printed by: elni on: 2017-08-30 10:50:32

Filename: \...A096364-T111-MatrPlanner_Vertikal.dgn

GR20S020
ø425bt
TK: 38.35
DK: 38.15
BK: 34.50

Brønd nr.
Brønd diameter
Terrænkote
Dækkelkote
Bundkote

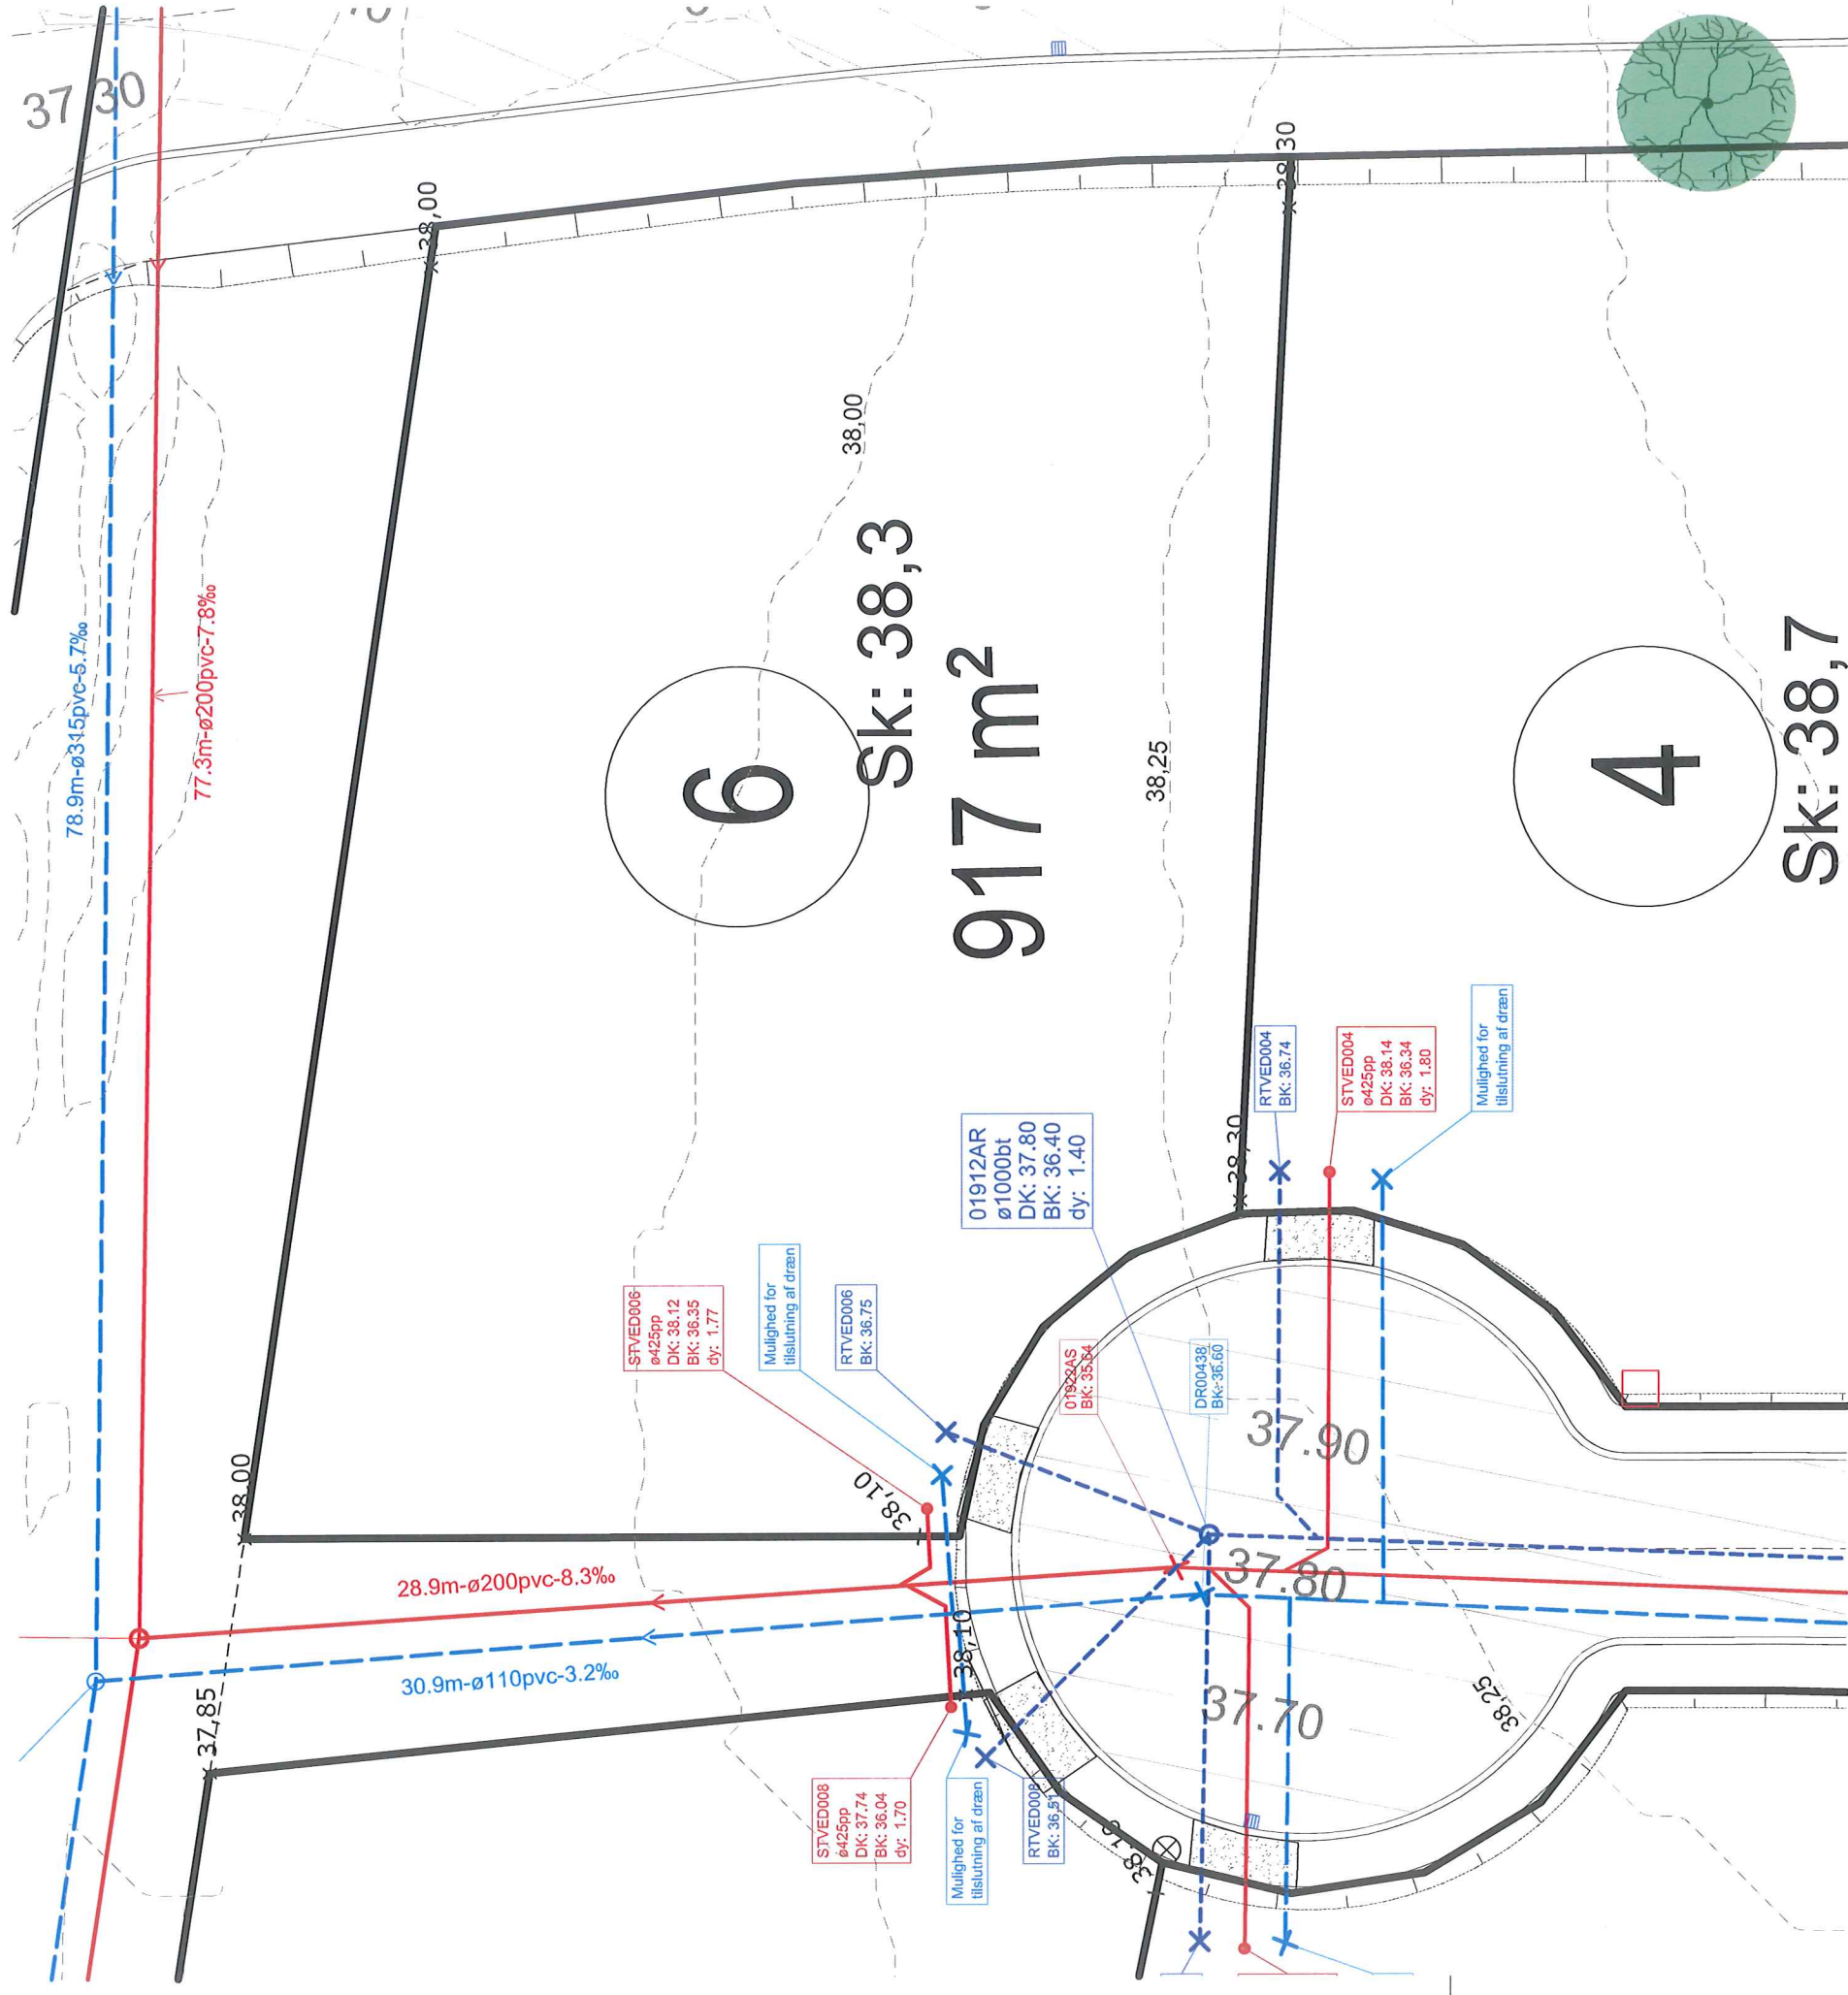

FORELØBIG

2017-08-30

Koordinatværdier på denne tegning refereret til S34J
Koter refererer til DVR90

NOTE:


Koter i m, ledningsdimensioner i mm
Der må ikke måles på tegningen

SIGNATURER:

- Spildevandsledning
- - - Regnvandsledning
- Drænelledning
- Træ
- Lysmast

- Indkørsel
- Sk: 39,2
- El skab
- Deklaration. Må ikke bebygges.
- Brønd
- Punkt
- Vejbrønd
- Afproppet stik

VER.	DATO	BEMÆRKNINGER	TEGN./UDARB.	KONTROL	GODKENDT
1.0	25-08-2017		ELNI	FRAA	FRAA

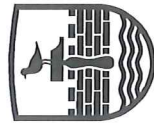

Herring
Kommune

Rådhuset
7400 Herring
Telefon 96 28 28 28



herning vand

Herring Vand A/S
Alykkevej 5, 7400 Herring
Telefon 99 99 22 99

Tvedbækparken byggemodning
Tvedbækparken 6

PROJEKTNR. A096364

TEGN./UDARB. ELNI / ELNI

KONTROLLERET FRAA

GODKENDT FRAA

MÅL 1:200

DATO 2017-08-28


COWI
COWI A/S
Nupark 51
7500 Holstebro
Danmark

Tlf +45 56 40 00 00
Fax +45 56 40 99 99
www.cowi.dk

DOKUMENTNR. A096364-T111 2.0

GR20S020
ø425bt
TK: 38.35
DK: 38.15
BK: 34.50

Tvedbækparken

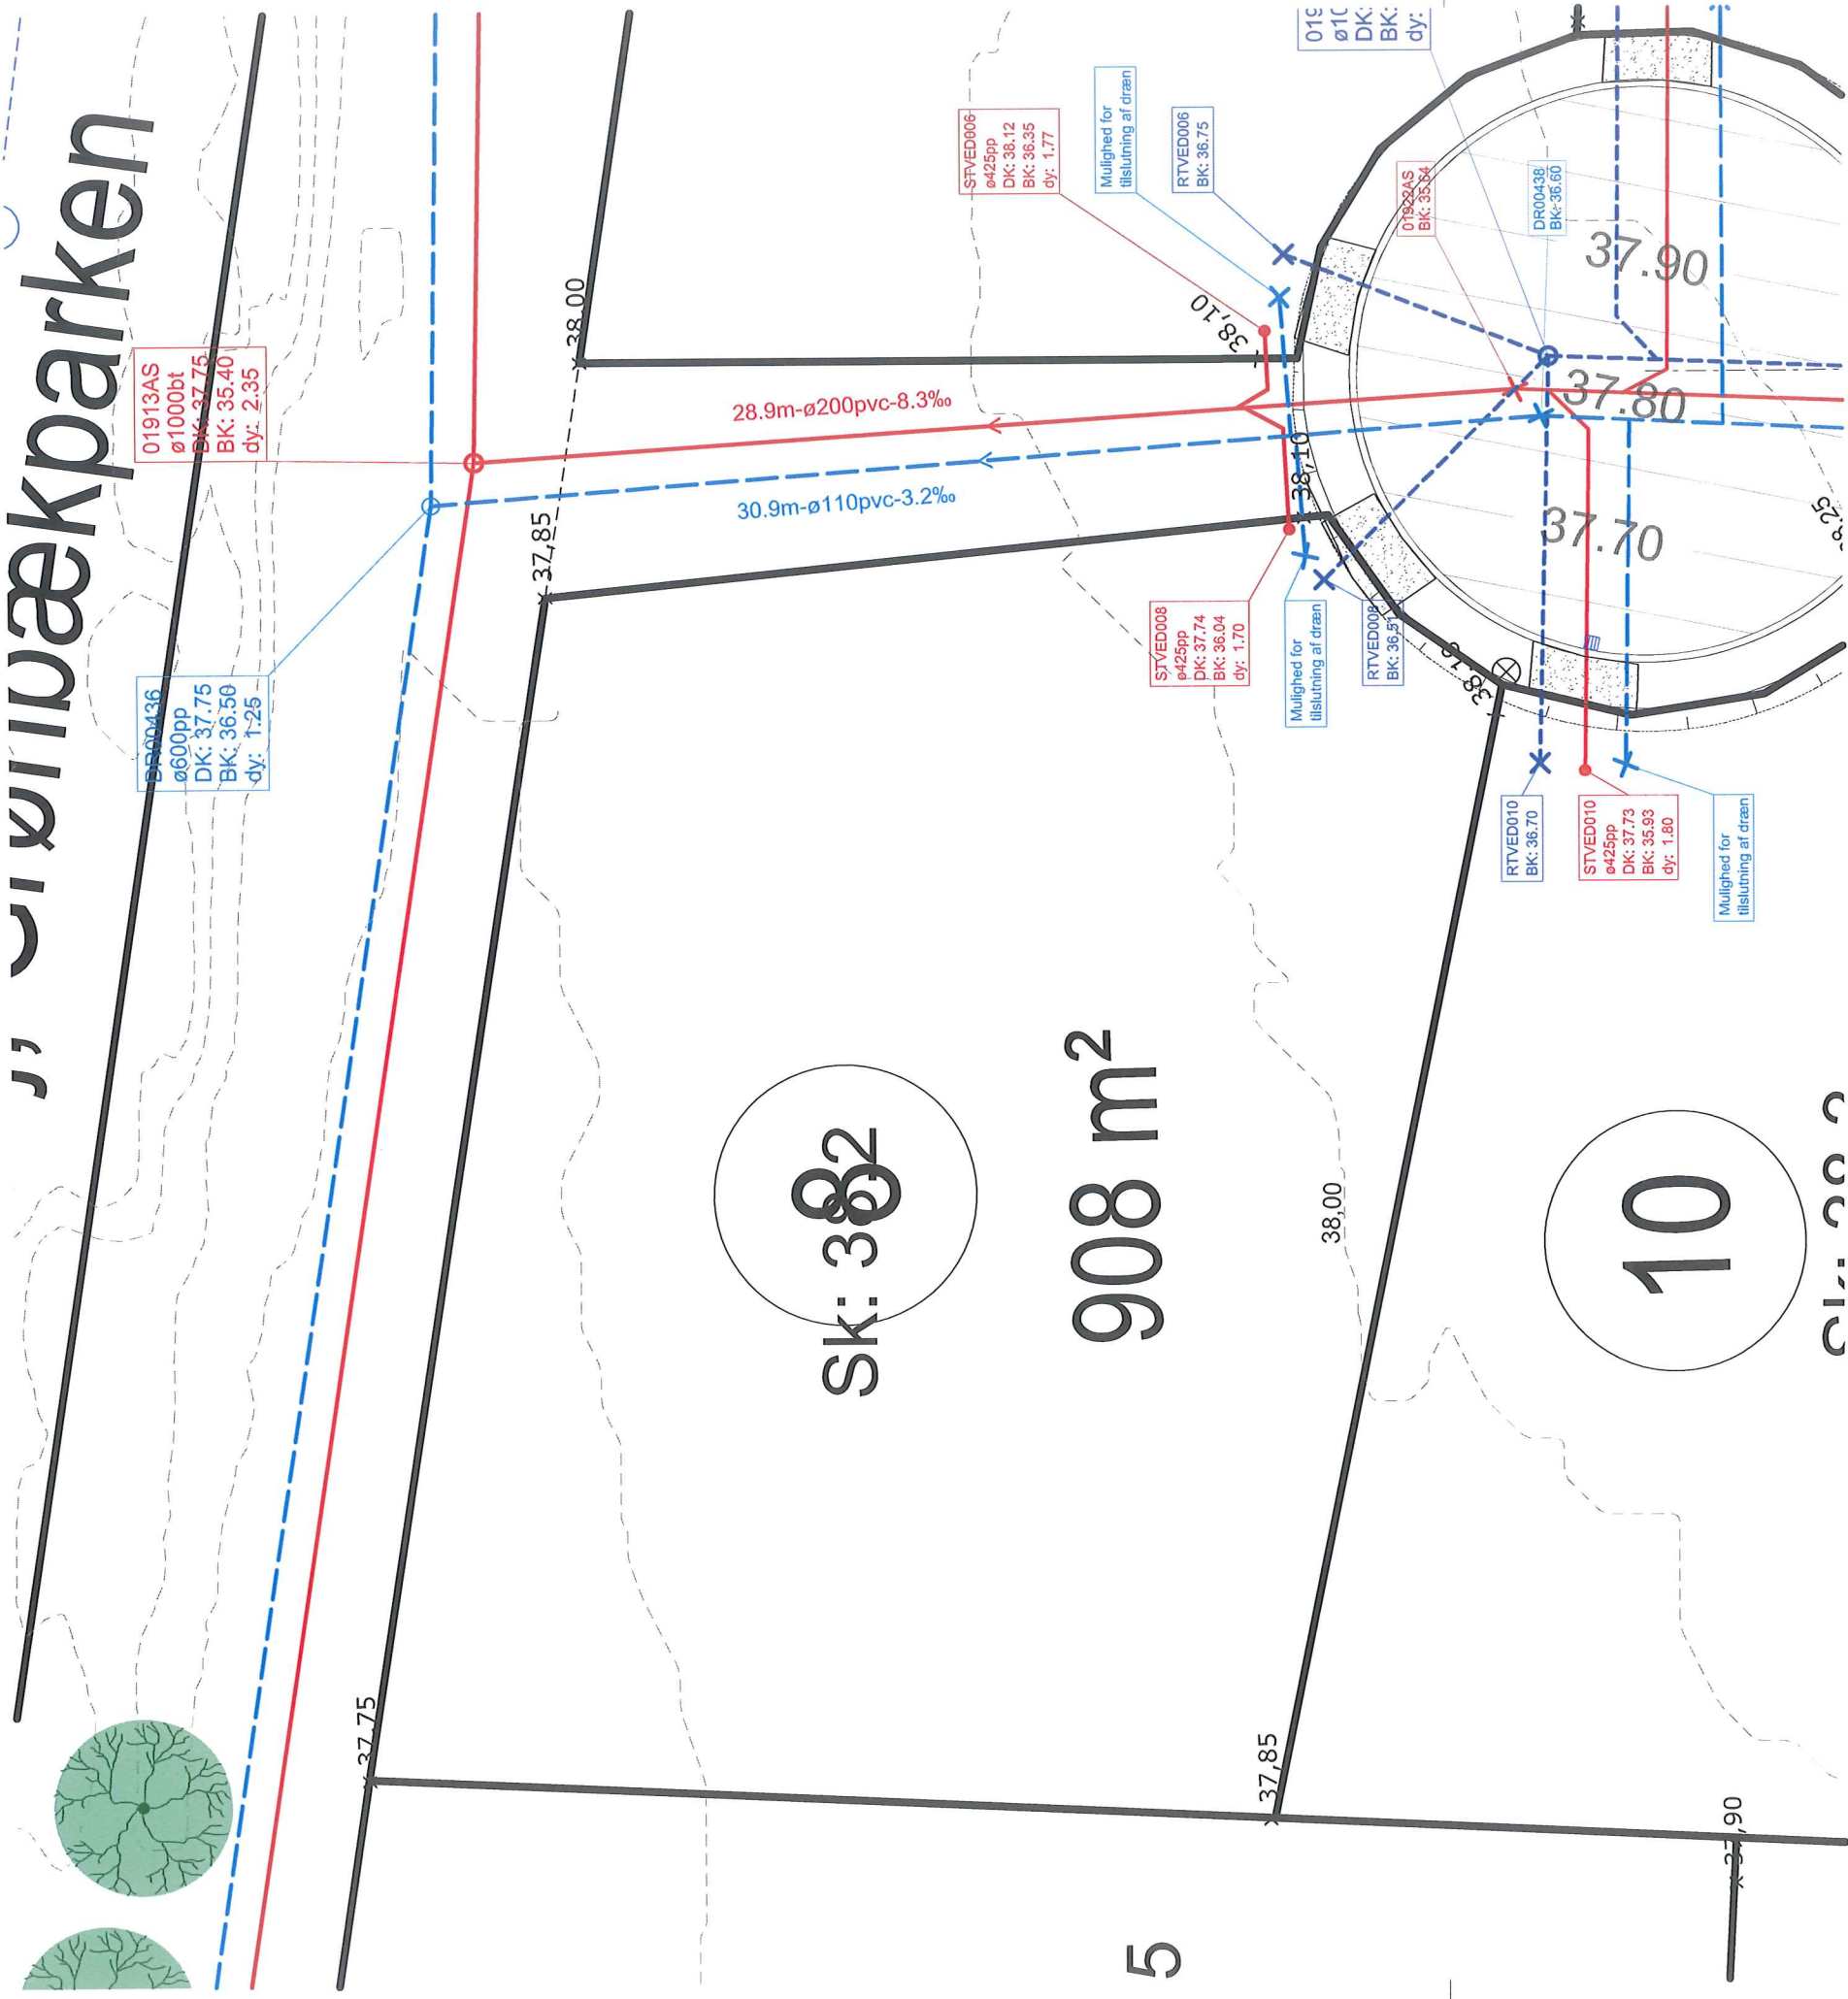

FORELØBIG

2017-08-30

Koordinatværdier på denne tegning refereret til S34J
Koter refererer til DVR90

NOTE:

Koter i m, ledningsdimensioner i mm
Der må ikke måles på tegningen

SIGNATURER:


- Spildevandsledning
- - - Regnvandsledning
- Drænledning
- Træ
- Lysmast
- Indkørsel
- Vejledende sokkelkote
- Ei skab
- Deklaration. Må ikke bygges.
- Brønd
- Punkt
- Vejbrønd
- Afproppet stik

VER. | DATO | BEMÆRKNINGER

1.0 25-08-2017

TEGN./UDARB. | KONTROL | GODKENDT

ELNI ELNI FRAA FRAA

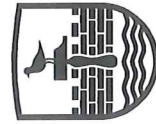

Herning
Kommune

Rådhuset
7400 Herning
Telefon 96 28 28 28



herning vand

Herning Vand A/S
Alykkevej 5, 7400 Herning
Telefon 99 99 22 99

Tvedbækparken byggemodning
Tvedbækparken 8

PROJEKTNR. A096364

TEGN./UDARB. ELNI / ELNI

KONTROLLERET FRAA

GODKENDT FRAA

MÅL 1:200

DATO 2017-08-28

DOKUMENTNR. A096364-T111

VERSION 2.0

COWI
COWI A/S
Nupark 51
7500 Holstebro
Danmark

Tlf +45 56 40 00 00
Fax +45 56 40 99 99
www.cowi.dk

Sk: 39,2


GR20S020
ø425bt
TK: 38.35
DK: 38.15
BK: 34.50

908 m²

10

SK: 38,3
901 m²

12

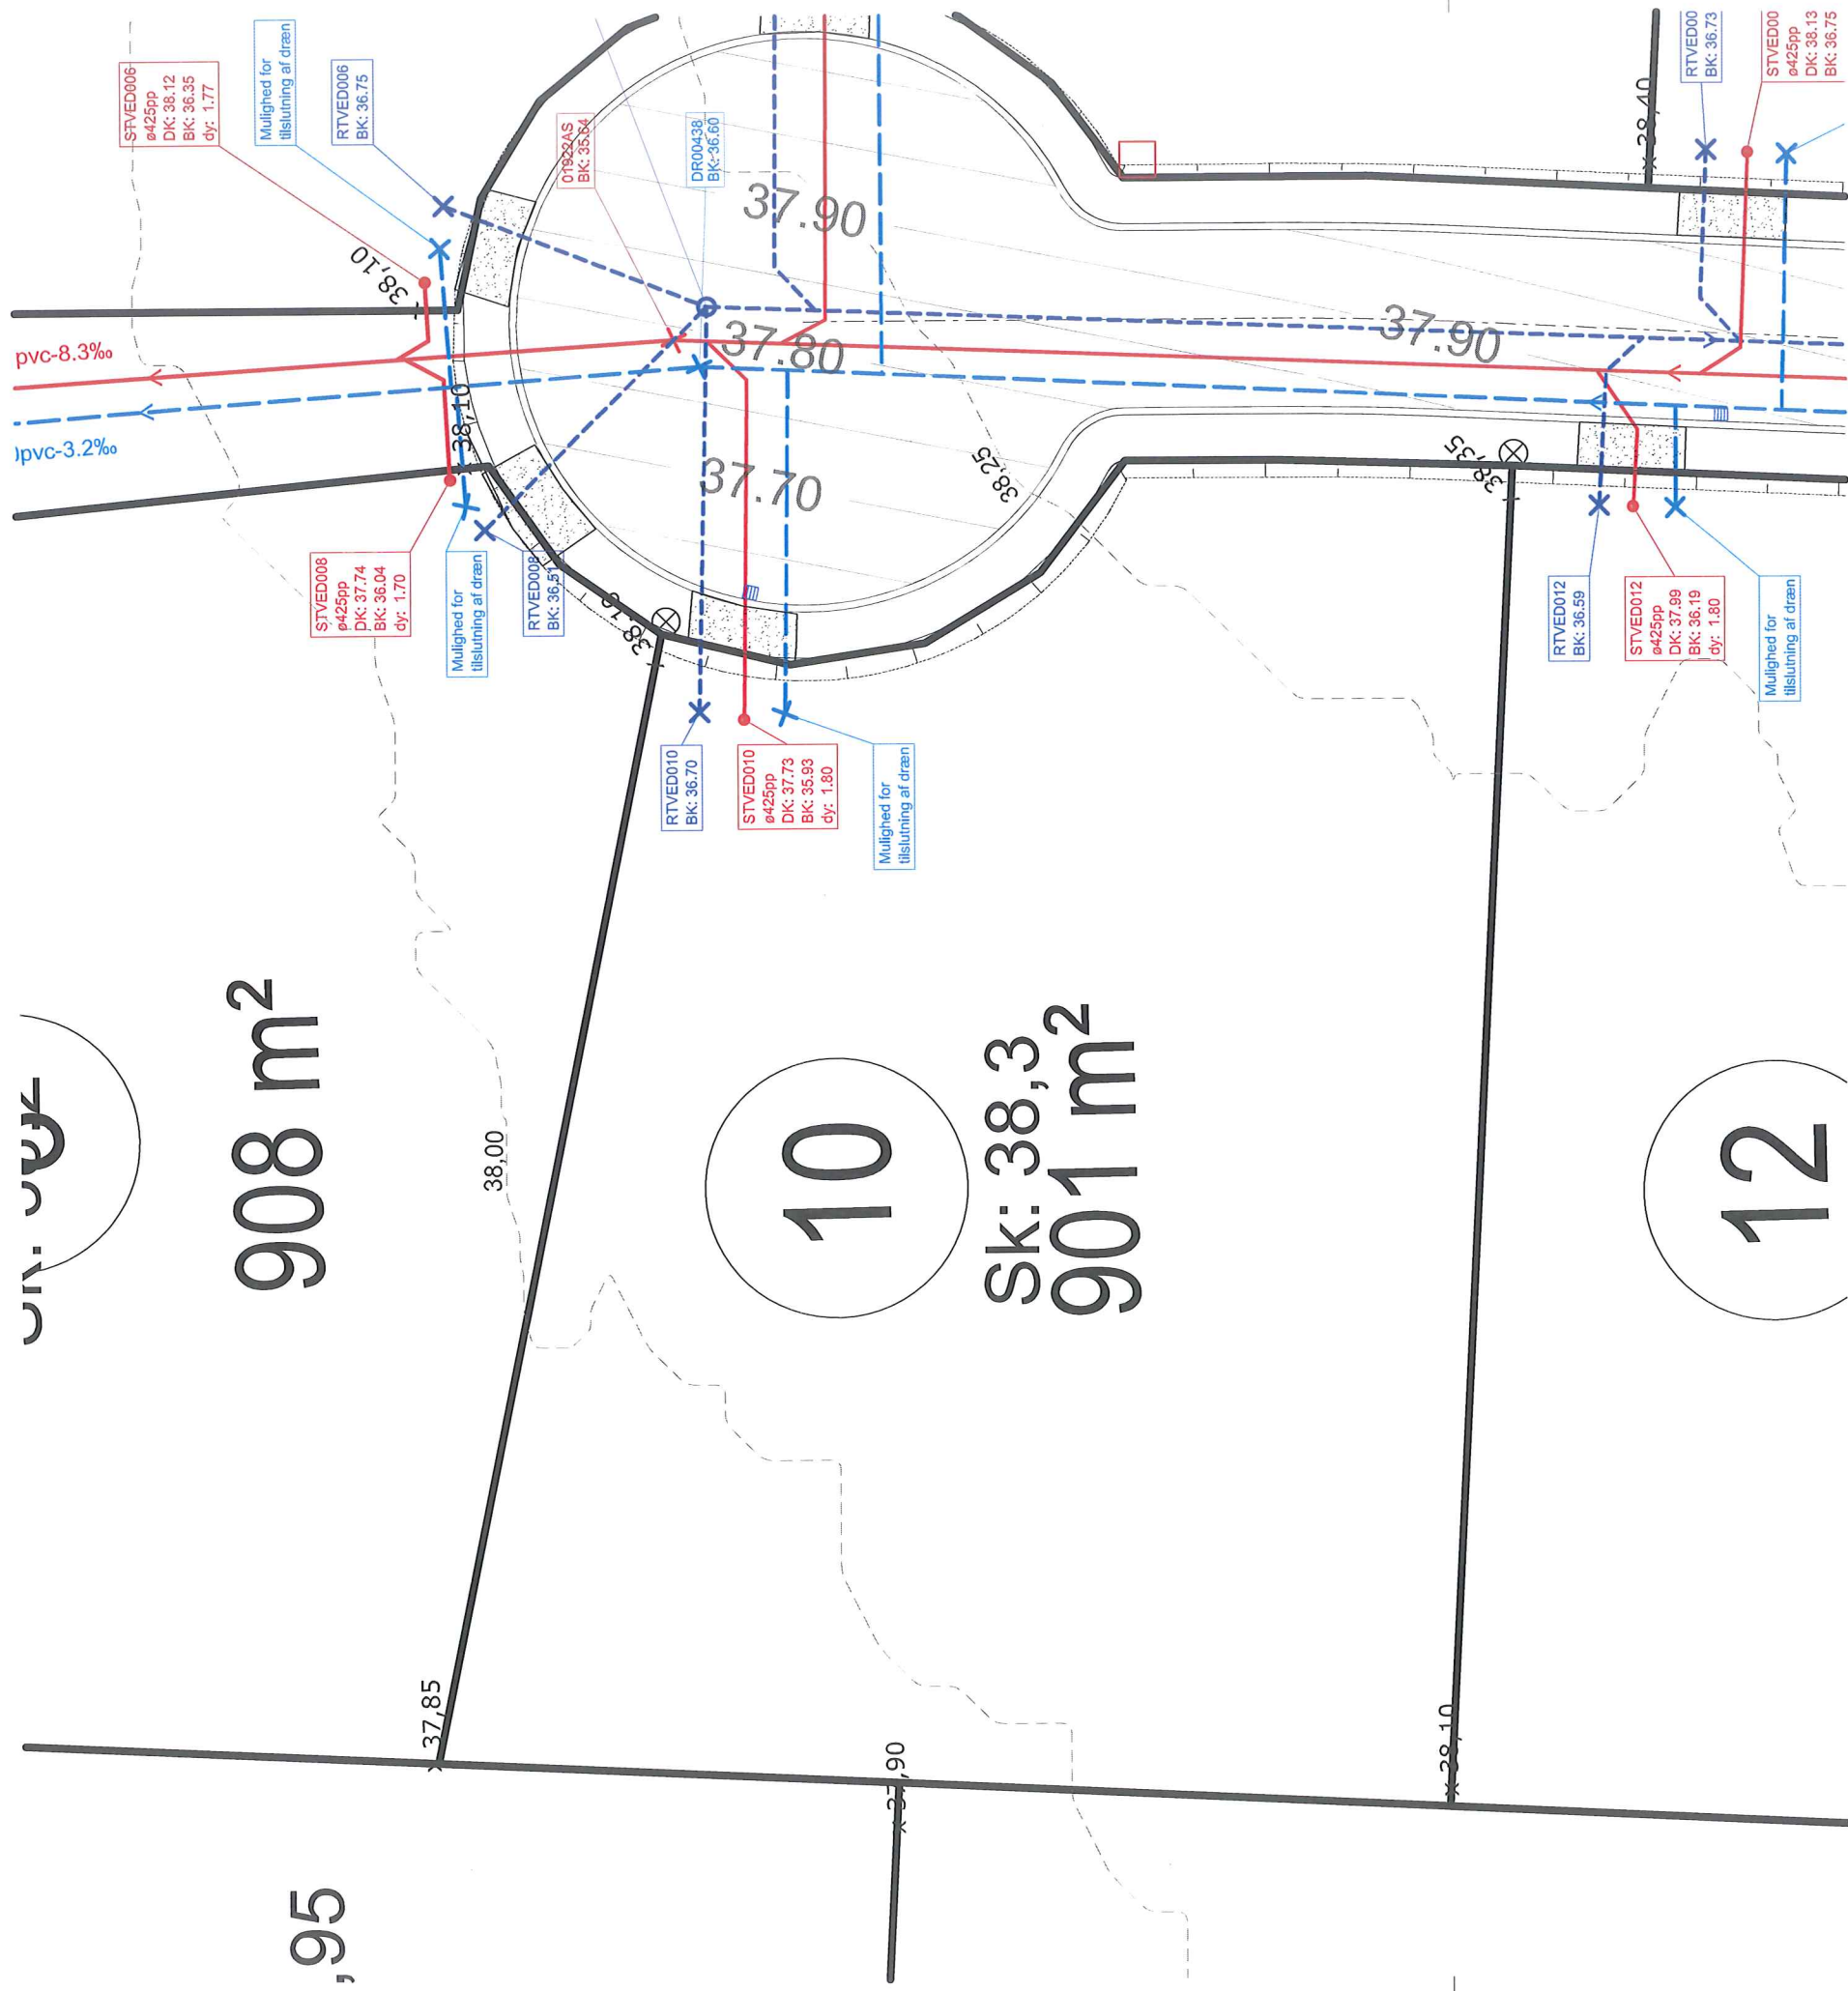

FORELØBIG


2017-08-30

Koordinatværdier på denne tegning refereret til S34J
Koter refereret til DVR90

NOTE:

Koter i m, ledningsdimensioner i mm
Der må ikke måles på tegningen

VER.	DATO	BEMÆRKNINGER	TEGN./UDARB.	KONTROL	GODKENDT
1.0	25-08-2017		ELNI	ELNI	FRAA

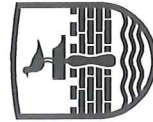

Herring
Kommune

Rådhuset
7400 Herring
Telefon 96 28 28 28



herring vand

Herring Vand A/S
Alykkevej 5, 7400 Herring
Telefon 99 99 22 99

Tvedbækparken byggemodning
Tvedbækparken 10

PROJEKTNR. A096364
TEGN./UDARB. ELNI / ELNI
KONTROLLERET FRAA
GODKENDT FRAA

BEMÆRKNINGER

MÅL 1:200

DATO 2017-08-28

COWI
COWI A/S
Nunpark 51
7500 Holstebro
Danmark

DOKUMENTNR. A096364-T111
VERSION 2.0

Tlf +45 56 40 00 00
Fax +45 56 40 99 99
www.cowi.dk

SIGNATURER:

- Spildevandsledning
- - - Regnvandsledning
- Drenleledning



Træ



Lysmast



Indkørsel

Sk: 39,2

Vejledende sokkelkote



Ei skab



Deklaration. Må ikke bebygges.



Brønd



Punkt




Vejbrønd



Afproppet stik

GR20S020
ø425bt
TK: 38.35
DK: 38.15
BK: 34.50

Brønd nr.
Brønd diameter
Terrænkote
Dækselkote
Bundkote

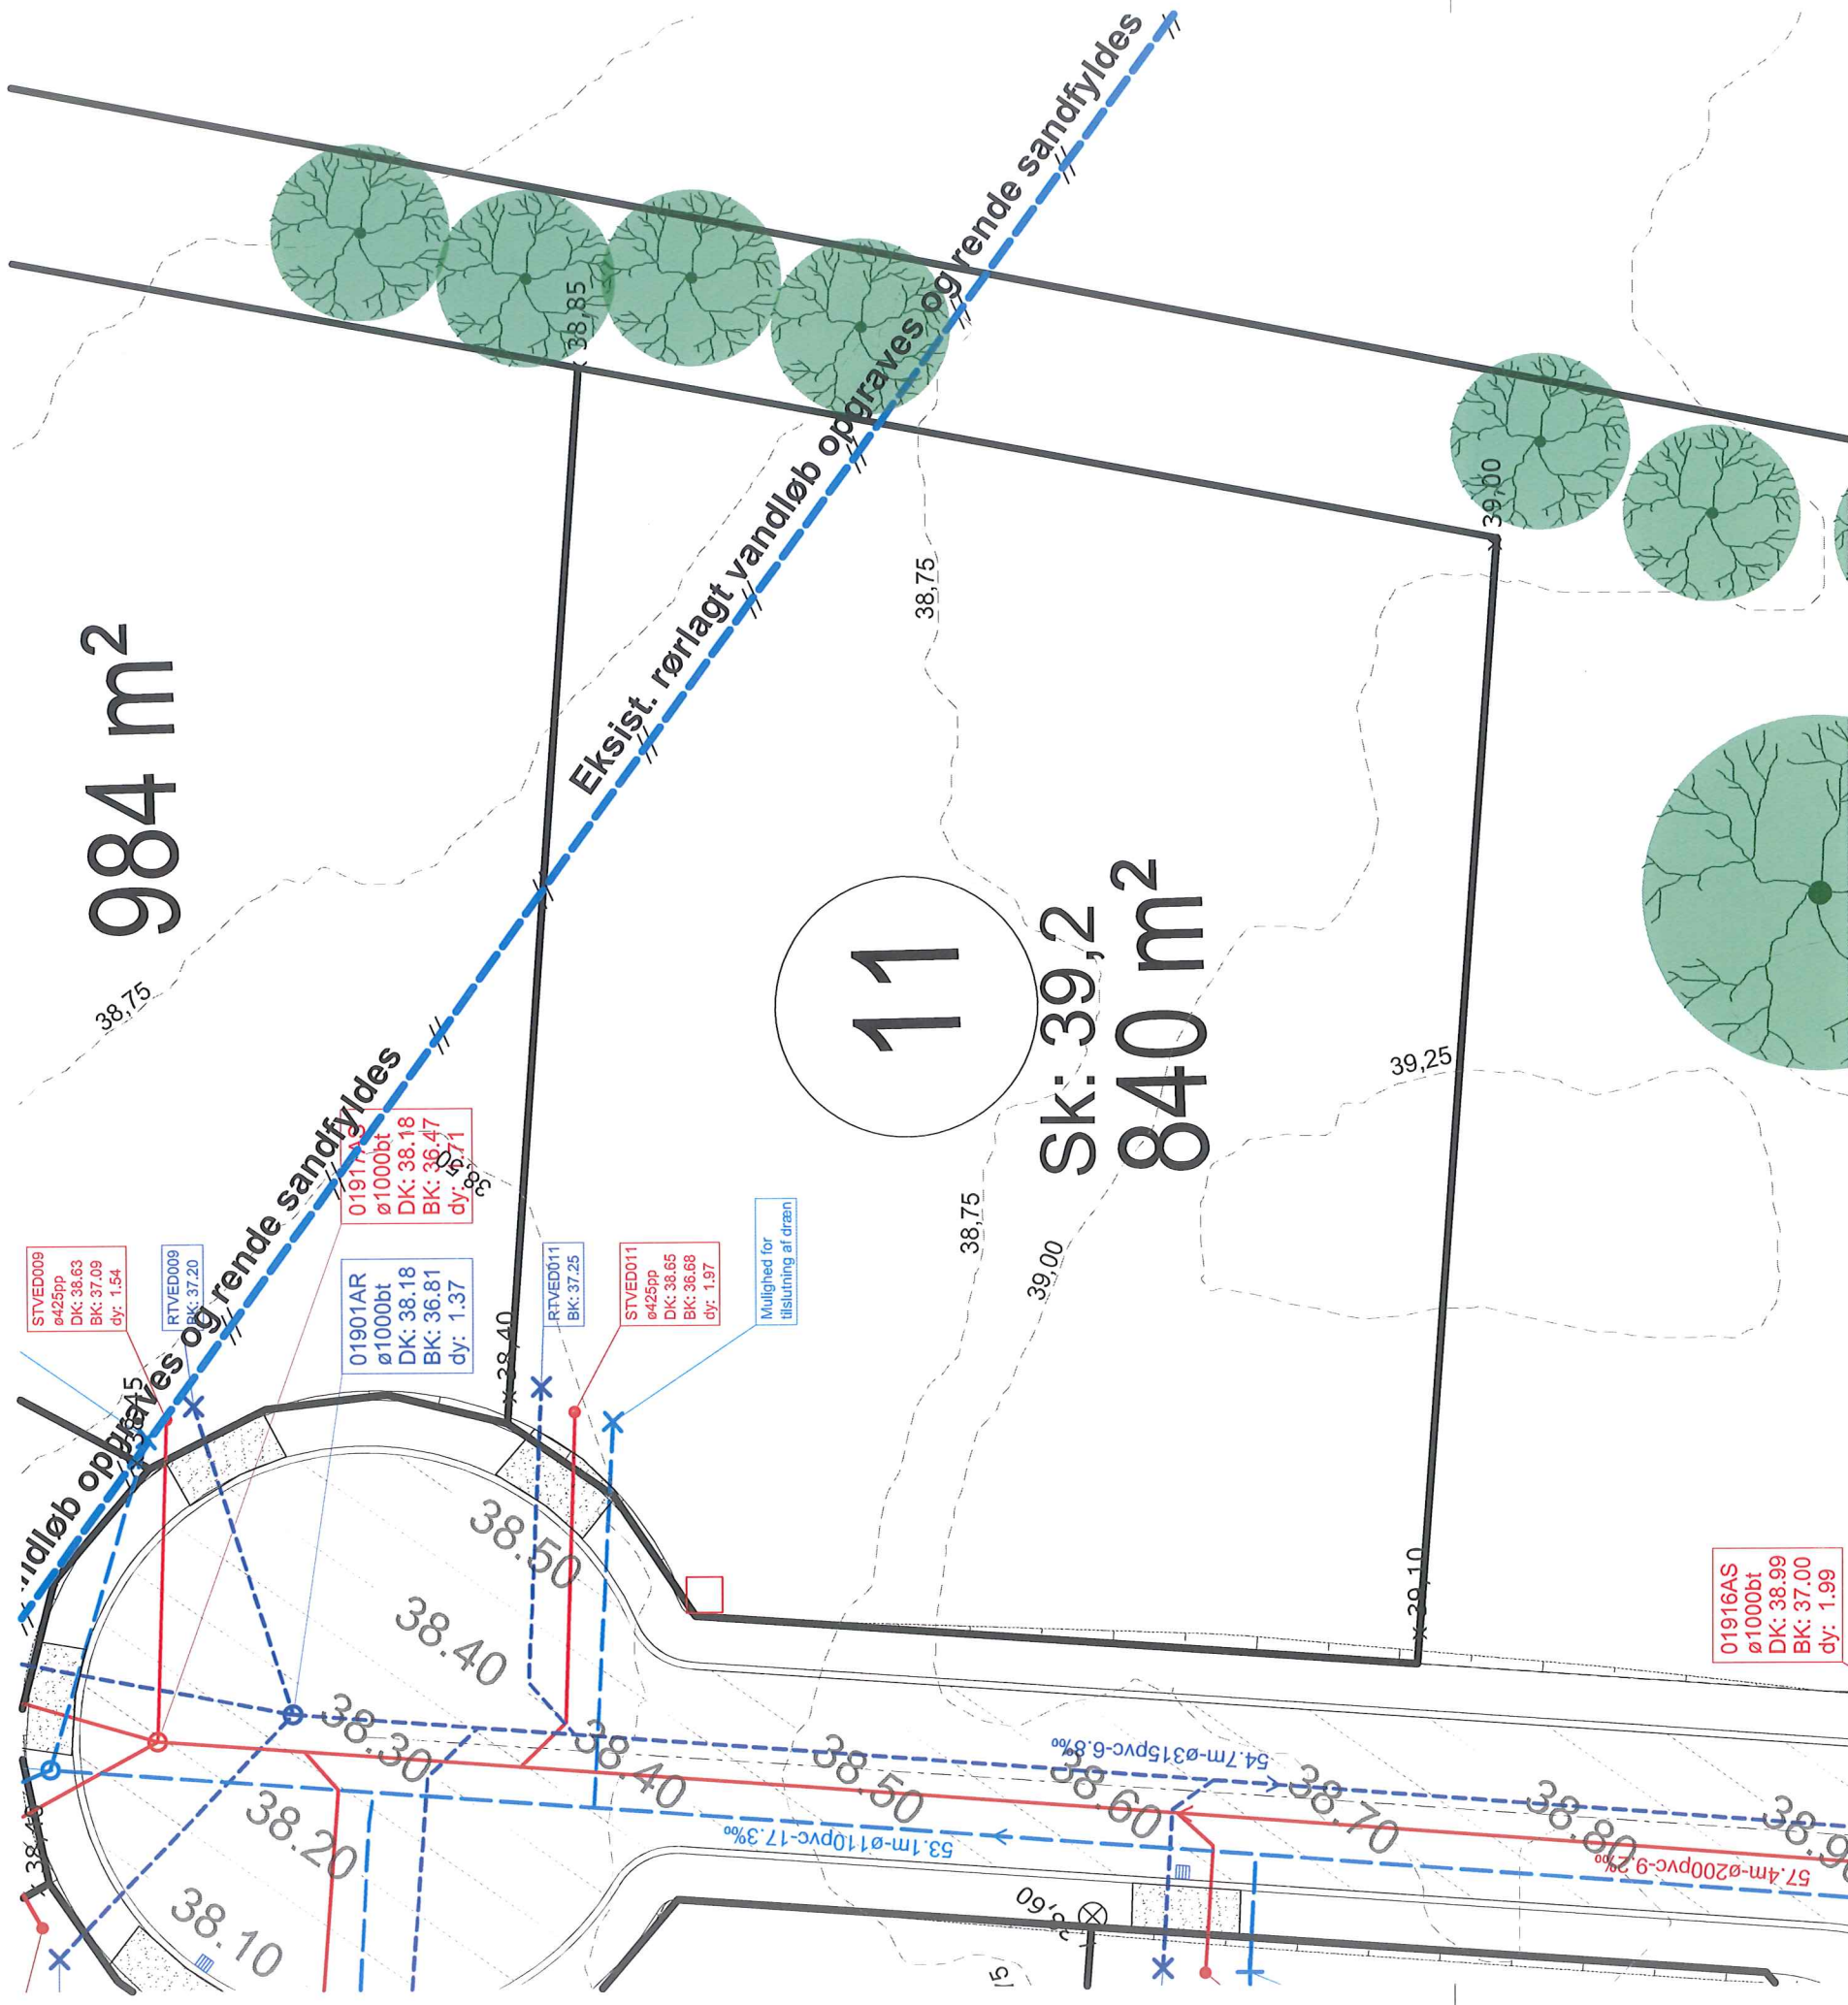

984 m²

11

SK: 39,2
840 m²

FORELØBIG

2017-08-30


Koordinatværdier på denne tegning refererer til S34J
Koter refererer til DVR90

NOTE:

Koter i m, ledningsdimensioner i mm
Der må ikke måles på tegningen

SIGNATURER:

- Spildevandsledning
- - - Regnvandsledning
- Drænledning
- Træ
- Lysmast
- Indkørsel

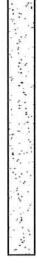

Sk: 39,2



Deklaration. Må ikke bebygges.



Brønd



Punkt




Vejbrønd



Afproppet stik

GR20S020
ø425bt
TK: 38.35
DK: 38.15
BK: 34.50

VER.	DATO	BEMÆRKNINGER	TEGN./UDARB.	KONTROL	GODKENDT
1.0	25-08-2017		ELNI	ELNI FRAA	FRAA

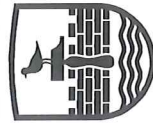

Herring
Kommune

Rådhuset
7400 Herring
Telefon 96 28 28 28



herring vand

Herring Vand A/S
Alykkevej 5, 7400 Herring
Telefon 99 99 22 99

Tvedbækparken byggemodning
Tvedbækparken 11

PROJEKTNR. A096364
TEGN./UDARB. ELNI / ELNI

KONTROLLERET FRAA

GODKENDT FRAA

MÅL 1:200

DATO 2017-08-28

COWI
COWI A/S
Nunavk 51
7500 Holstebro
Danmark


DOKUMENTNR. A096364-T111 2.0

VERSION

SK: 38,3
901 m²

12

SK: 38,4
904 m²

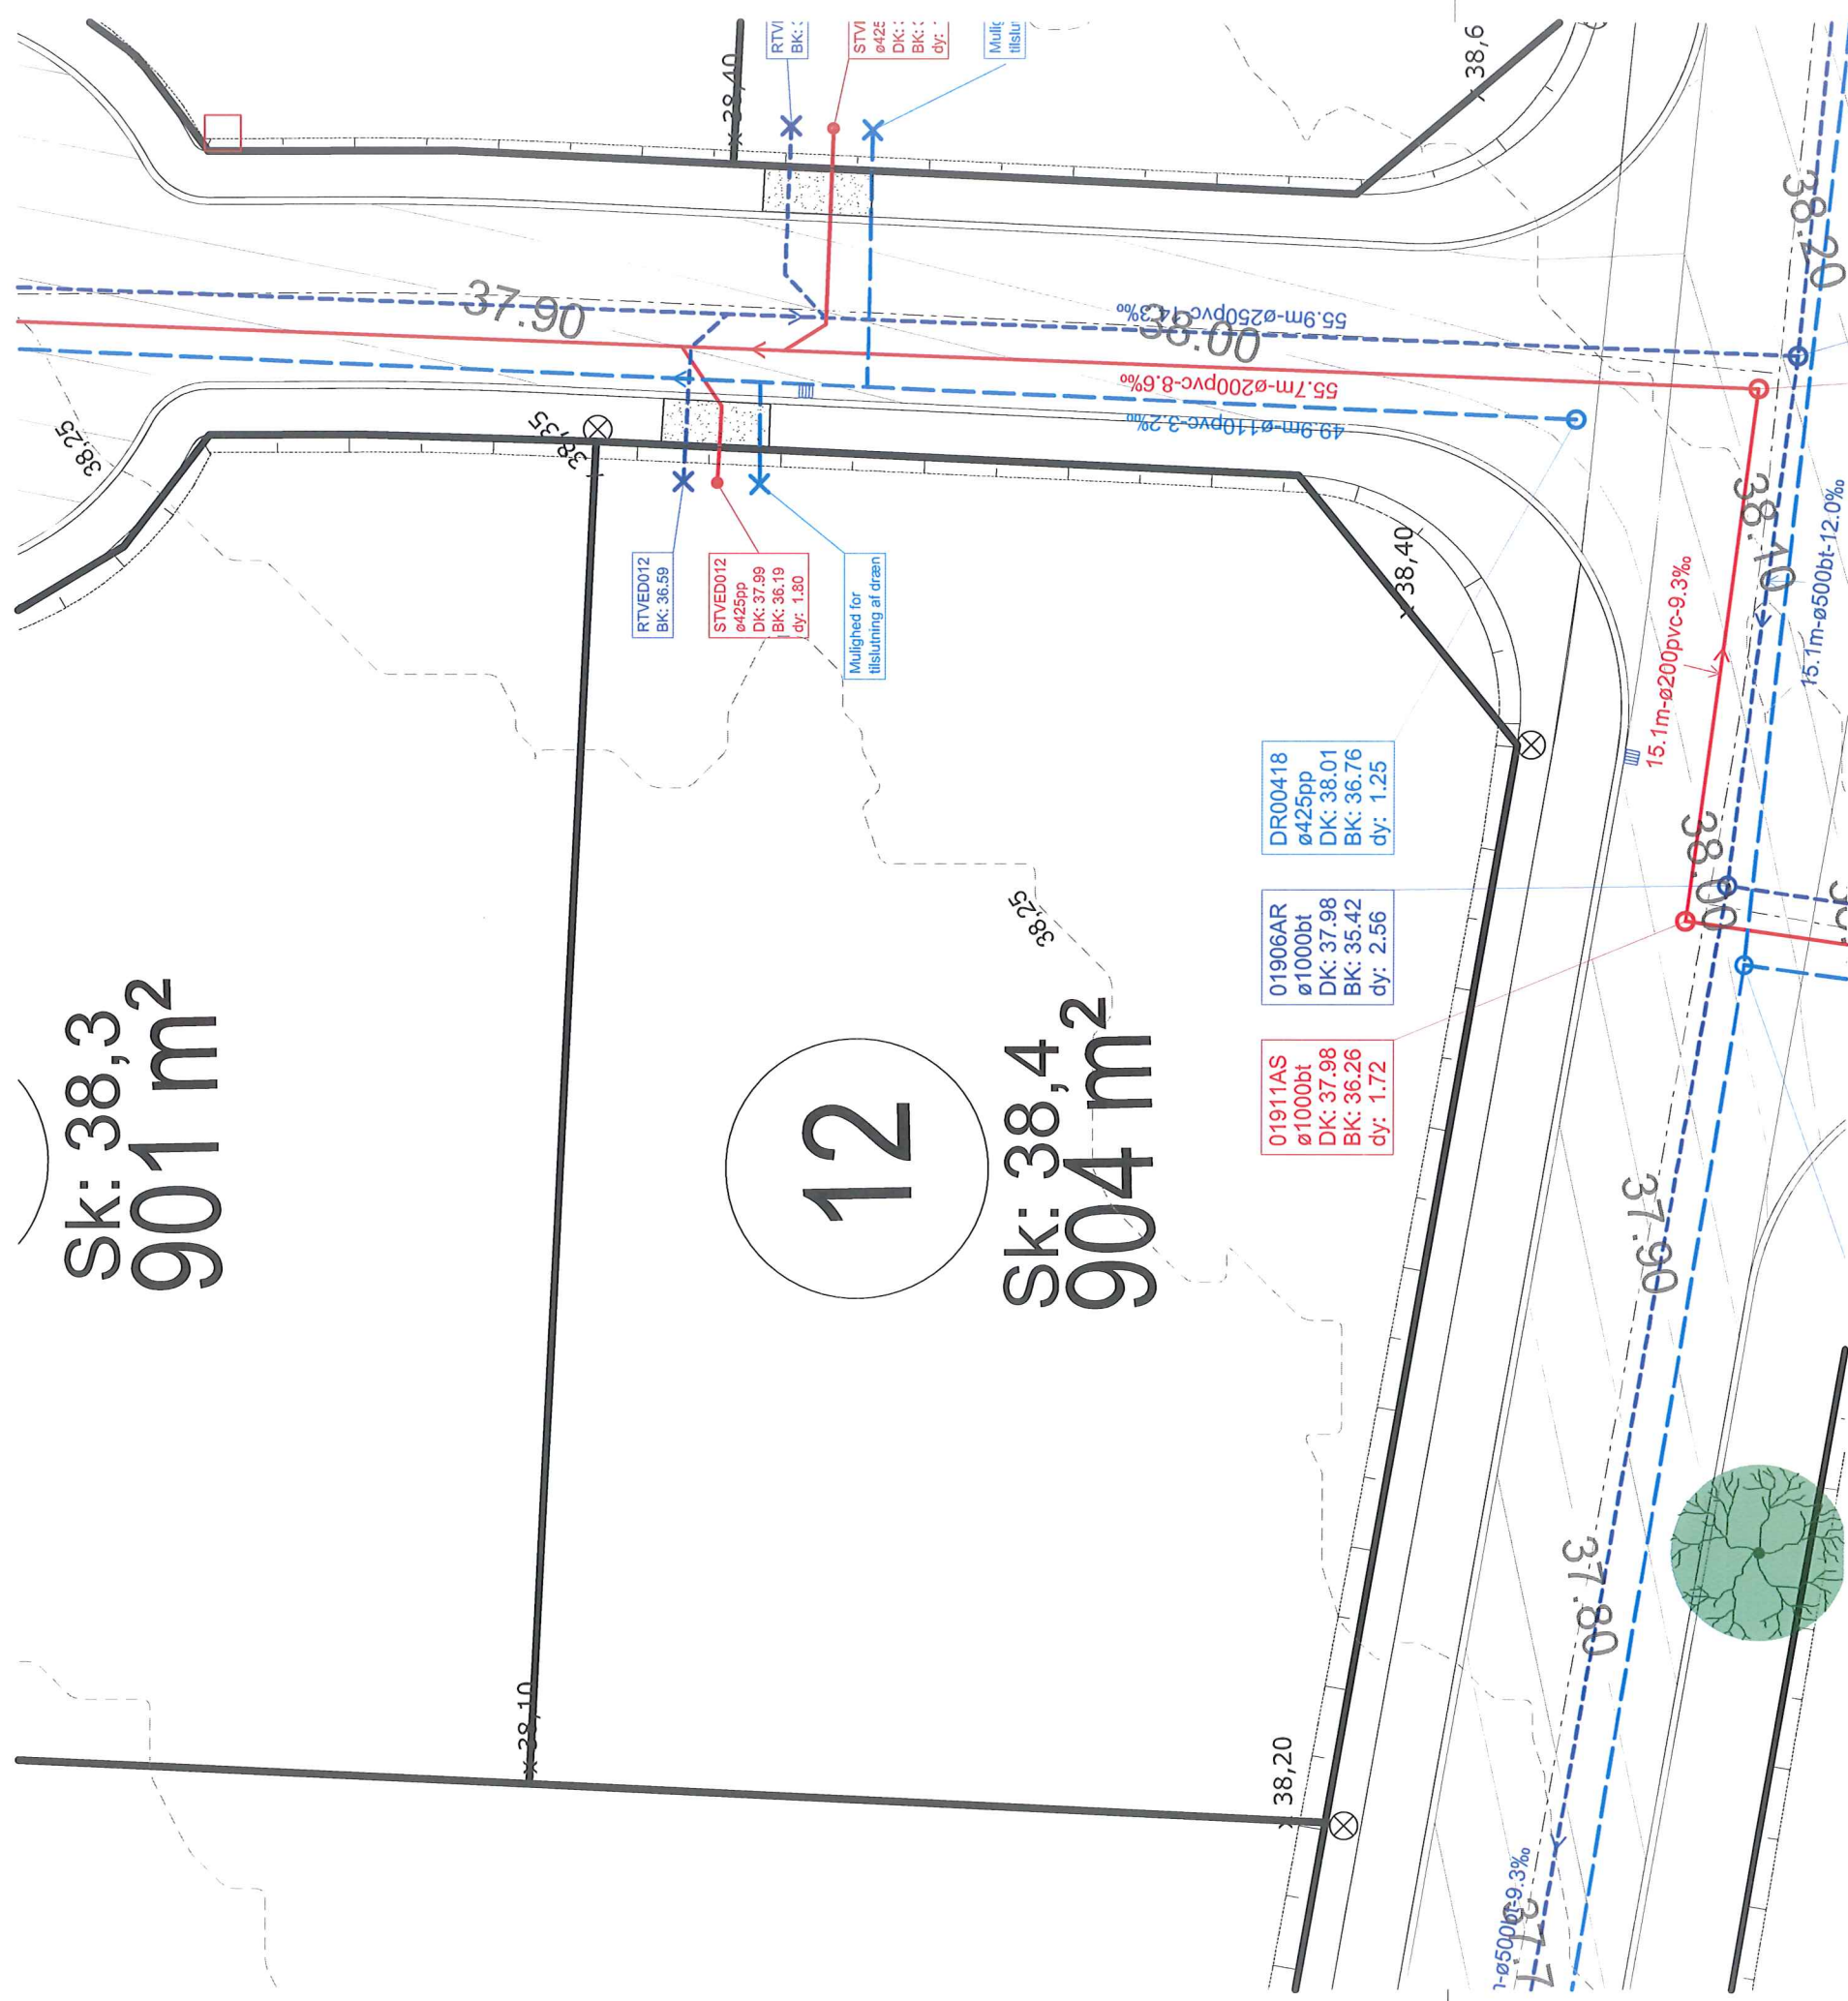

FORELØBIG
2017-08-30

Koordinatværdier på denne tegning refereret til S341
Koter refererer til DVR90

NOTE:

Koter i m, ledningsdimensioner i mm
Der må ikke måles på tegningen

SIGNATURER:

- Spildevandsledning
- - - Regnvandsledning
- Dræning
- Træ
- Lysmast
- Indkørsel
- Skab
- Brønd
- Punkt
- Vejbrønd
- Afproppet stik

Herning Kommune	Rådhuset 7400 Herning Telefon 96 28 28 28		herning vand Herning Vand AVS Ålykkevej 5, 7400 Herning Telefon 99 99 22 99
Tvedbækkparken byggemodning Tvedbækkparken 12		PROJEKTNR. A096364	
		TEGN./UDARB. ELNI / ELNI	
		KONTROLLERET FRAA	
		GODKENDT FRAA	
		MÅL 1:200	
		DATO 2017-08-28	
		DOKUMENTNR. A096364-T111	VERSION 2.0
COWI A/S Nupark 51 7500 Holstebro Danmark	Tlf +45 56 40 00 00 Fax +45 56 40 99 99 www.cowi.dk		

GR20S020
ø425bt
TK: 38.35
DK: 38.15
BK: 34.50

Deklaration. Må ikke bebygges.