


KOORDINATLISTE - system DKTM1

Nr	E	N	BEMÆRKNING	Nr	E	N	BEMÆRKNING
1	188079,64	1237361,12	Jernrør med skeltegn	21	188126,16	1237284,68	Jernrør med skeltegn
2	188077,41	1237337,72	Jernrør med skeltegn	22	188125,73	1237281,86	Jernrør med skeltegn
3	188072,89	1237315,08	Jernrør med skeltegn	23	188124,70	1237279,53	Jernrør med skeltegn
4	188068,70	1237294,07	Jernrør med skeltegn	24	188123,15	1237277,50	Jernrør med skeltegn
5	188063,46	1237267,77	Jernrør med skeltegn	25	188120,11	1237275,54	Jernrør med skeltegn
6	188087,47	1237264,74	Jernrør med skeltegn	26	188116,56	1237274,88	Jernrør med skeltegn
7	188089,20	1237259,99	Jernrør med skeltegn	27	188113,01	1237275,51	Jernrør med skeltegn
8	188123,10	1237239,35	Jernrør med skeltegn	28	188109,94	1237277,46	Jernrør med skeltegn
9	188144,47	1237226,34	Jernrør med skeltegn	29	188108,09	1237279,83	Jernrør med skeltegn
10	188153,91	1237273,66	Jernrør med skeltegn	30	188106,99	1237283,06	Jernrør med skeltegn
11	188159,80	1237303,23	Jernrør med skeltegn	31	188107,06	1237286,42	Jernrør med skeltegn
12	188164,71	1237327,87	Jernrør med skeltegn	32	188108,29	1237289,55	Jernrør med skeltegn
13	188169,63	1237352,52	Jernrør med skeltegn	33	188110,51	1237292,07	Jernrør med skeltegn
14	188132,41	1237356,08	Jernrør med skeltegn	34	188113,53	1237293,72	Jernrør med skeltegn
15	188127,98	1237351,15	Jernrør med skeltegn	35	188115,38	1237310,34	Jernrør med skeltegn
16	188125,80	1237331,59	Jernrør med skeltegn	36	188117,93	1237333,20	Jernrør med skeltegn
17	188123,03	1237306,74	Jernrør med skeltegn	37	188120,04	1237352,11	Jernrør med skeltegn
18	188121,47	1237292,75	Jernrør med skeltegn	38	188117,34	1237357,51	Jernrør med skeltegn
19	188123,72	1237290,93	Jernrør med skeltegn	39	188129,39	1237270,87	Jernrør med skeltegn
20	188125,54	1237288,04	Jernrør med skeltegn	51	188170,88	1237411,13	Bygningshjørne

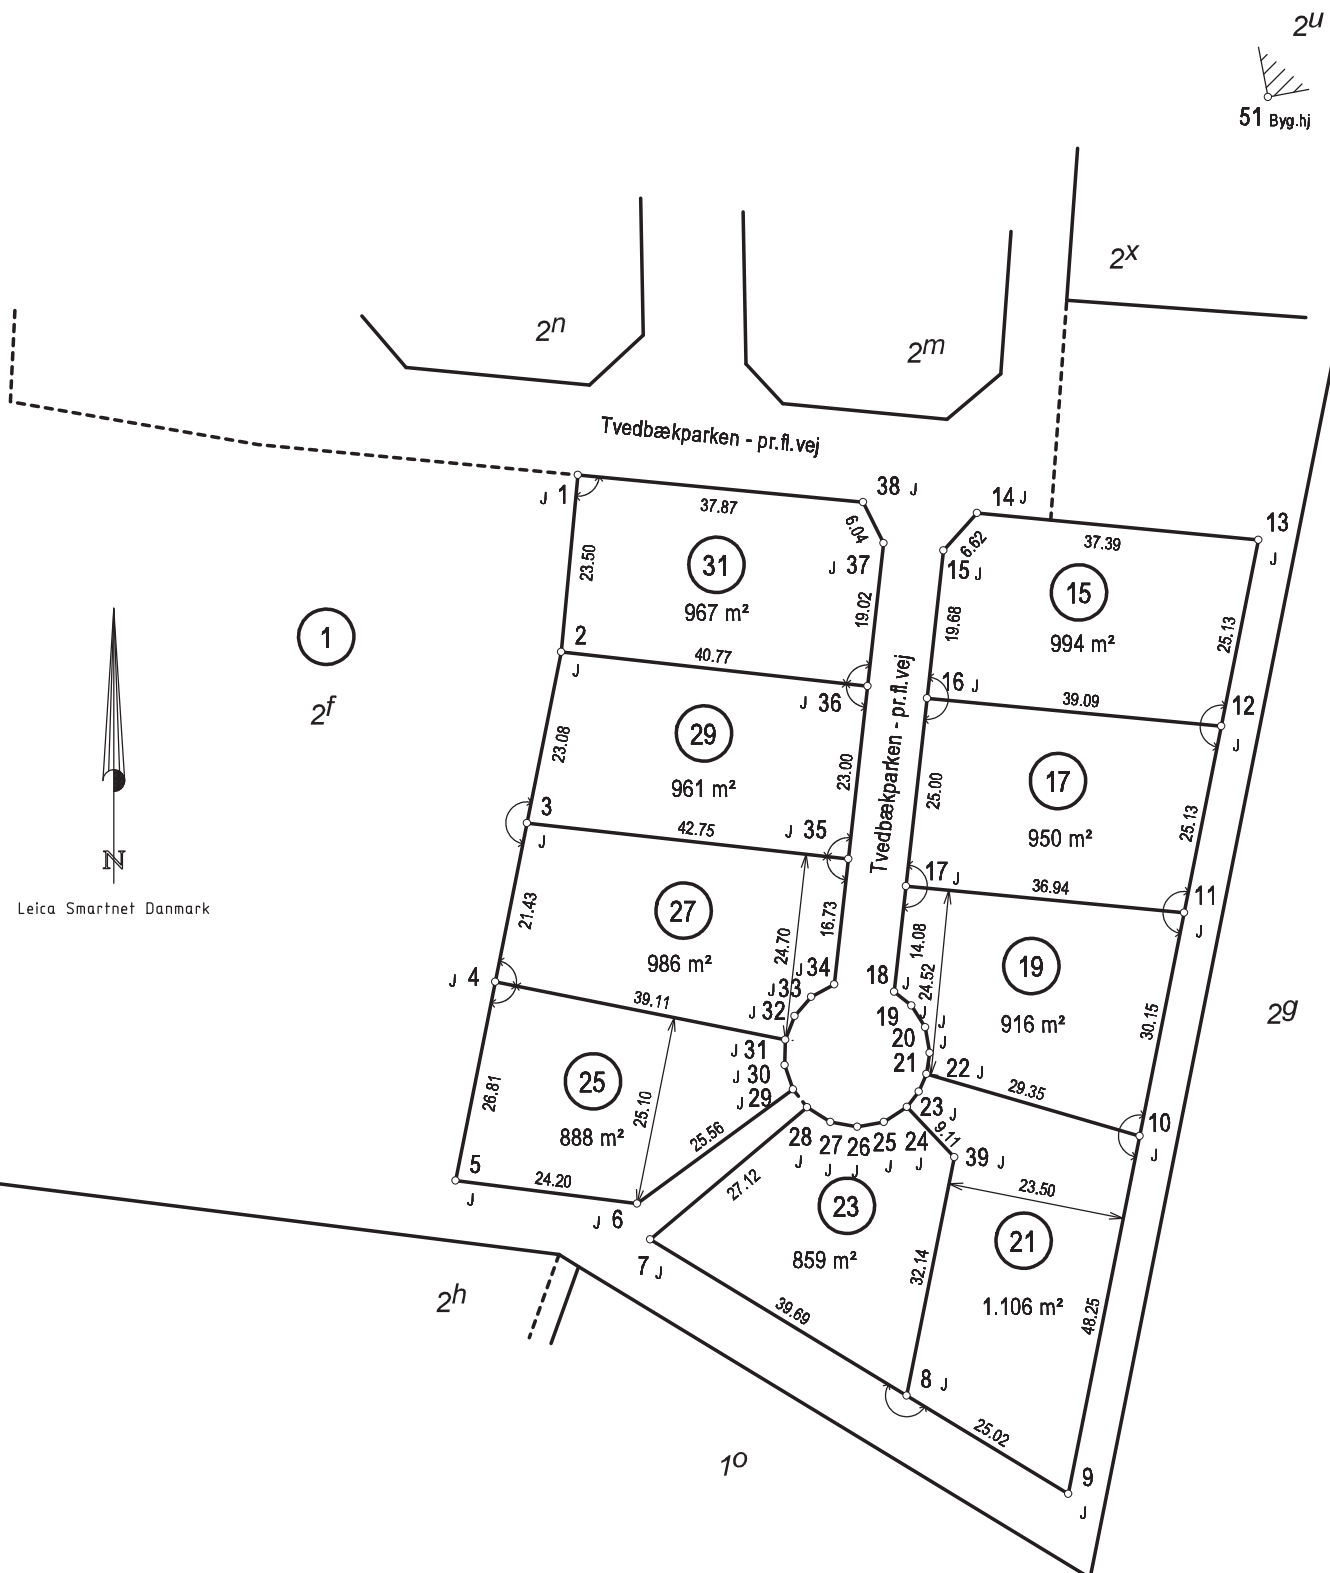

2f

Ejerlav: Tved By, Avlum

Kommune: Herning Kommune

Opmålt i: oktober 2021

Målforshold: 1: 1000

Landinspektør j.nr.: 2108716

Sti Herman Stisen

Landinspektør

Dato: 13. oktober 2021



Signaturforklaring

- - - - - : Blindt skel, der ikke bortfalder

Mål eller koordinater, der kun er til brug ved indlægningen på matrikelkortet, er angivet med klamme.

Mål eller koordinater, der er overført fra en sag, der tidligere er indsendt til Geodatastyrelsen, er mærket med GL.

Andre signaturer:
Se DS 104 og 198